

UR-HORNIKETA / ABASTECIMIENTO

- Sare nagusia**  
Red general
- Hartunea**  
Acometida
- Biketa**  
Captación
- Ur-Harpen babestua**  
Captaciones Protegidas
- Tanga**  
Depósito
- Identifikatu gabeko balbulak**  
Válvulas sin identificar
- Hartunea kanpian**  
Toma en carga
- Bentosa**  
Ventosa
- Isleko giltza**  
Llave de paso
- Kontagailua**  
Contador
- Suteetako ur-hartunea**  
Boca de incendios
- Hartune kutsatua**  
Arqueta de acometida
- Ureztaketa-hartunea**  
Boca de riego
- Aska**  
Alarvadero
- Harraska**  
Lavadero
- Iturria**  
Fuente
- Tapoa**  
Tapón
- Jarduketa integratuak**  
Actuaciones integradas
- Gainartzeagatik ikumen desplazamendua**  
Desplazamiento simbólico por superposición
- AMVISA sarearen zundaketa putza**  
Punto de Sondeo de la red AMVISA
- AMVISA-ko ur horniketa azpiegitura berria**  
Nueva infraestructura de abastecimiento AMVISA

IRUÑA OKAko H.A.P.O. (ARABA)  
P.G.O.U. de IRUÑA DE OCA (ALAVA)



Hiri Antolamenduko Plan Orokorra / Plan General de Ordenación Urbana  
TESTU BATEGINA / TEXTO REFUNDIDO


SAREEN PLANOAK / PLANOS DE REDES

Planari buruz / **UR-HORNIKETA SAREA LANGRAZ**

Redearen izena / **RED DE ABASTECIMIENTO. NANCLARES DE LA OCA**

Planari buruz / **01** / **1:2.000** / **2023ko azaroa** / **2023ko azaroa**


Trión / **P7.01**

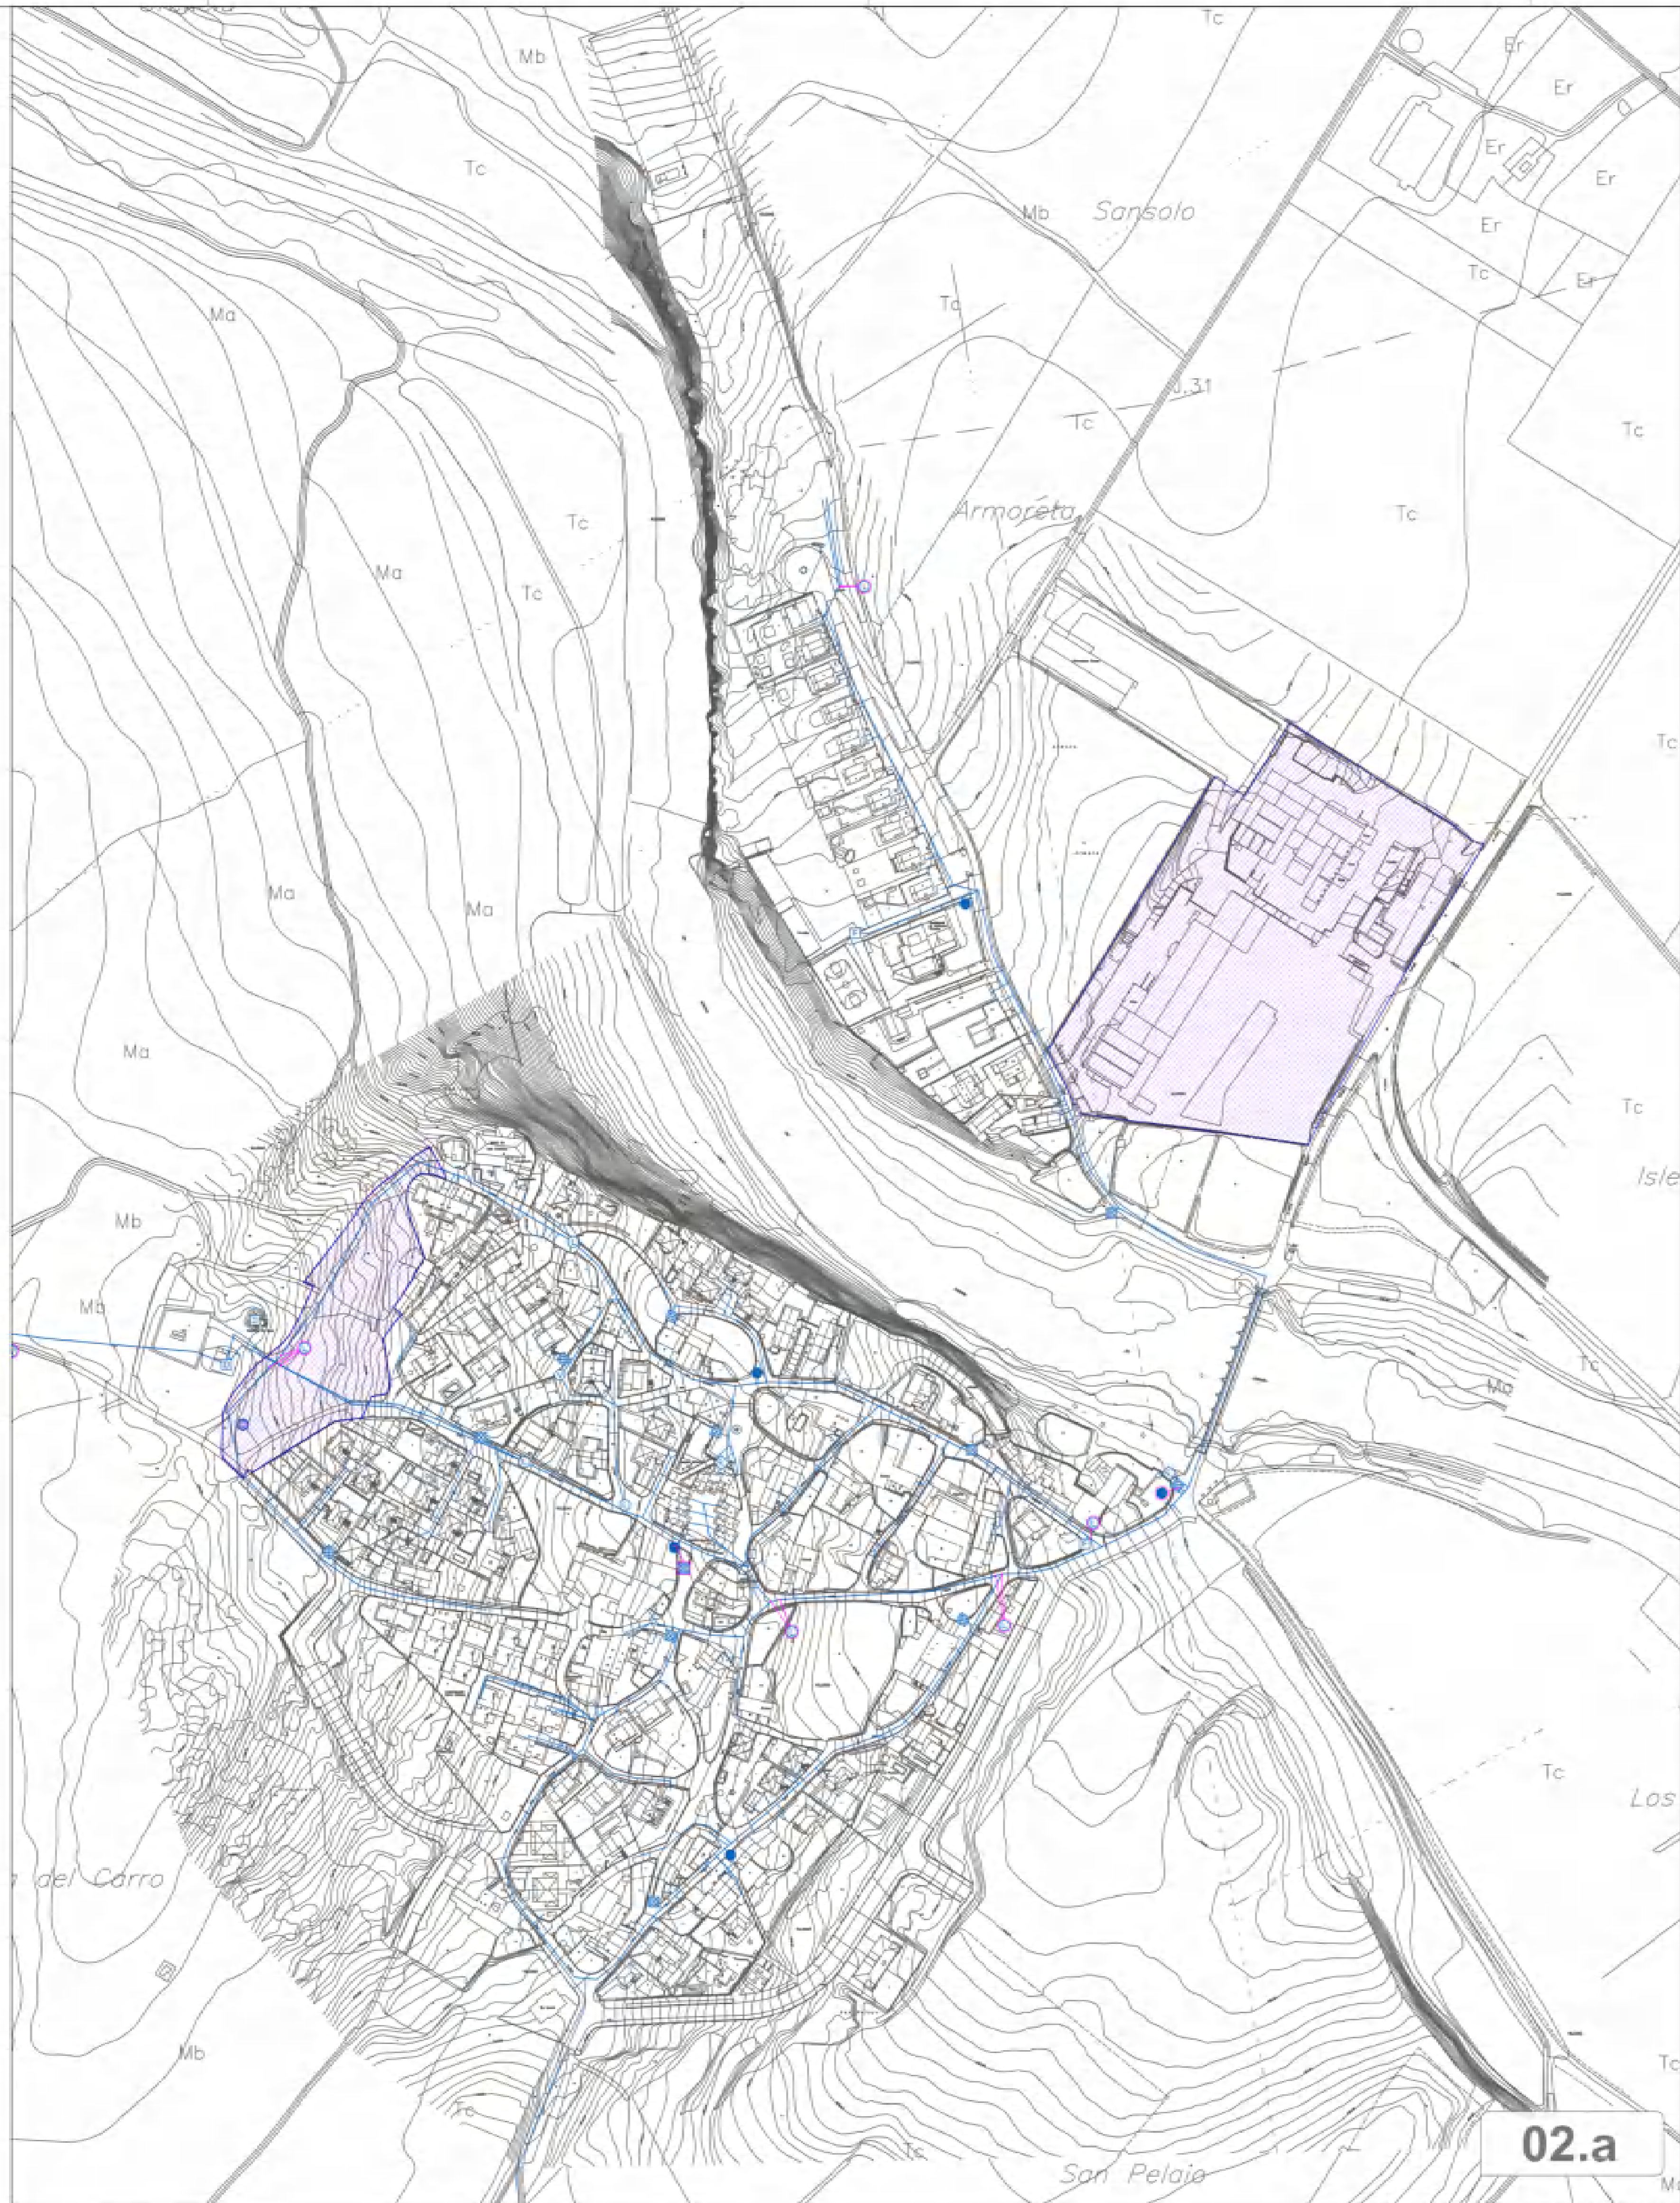

02.a



02.b

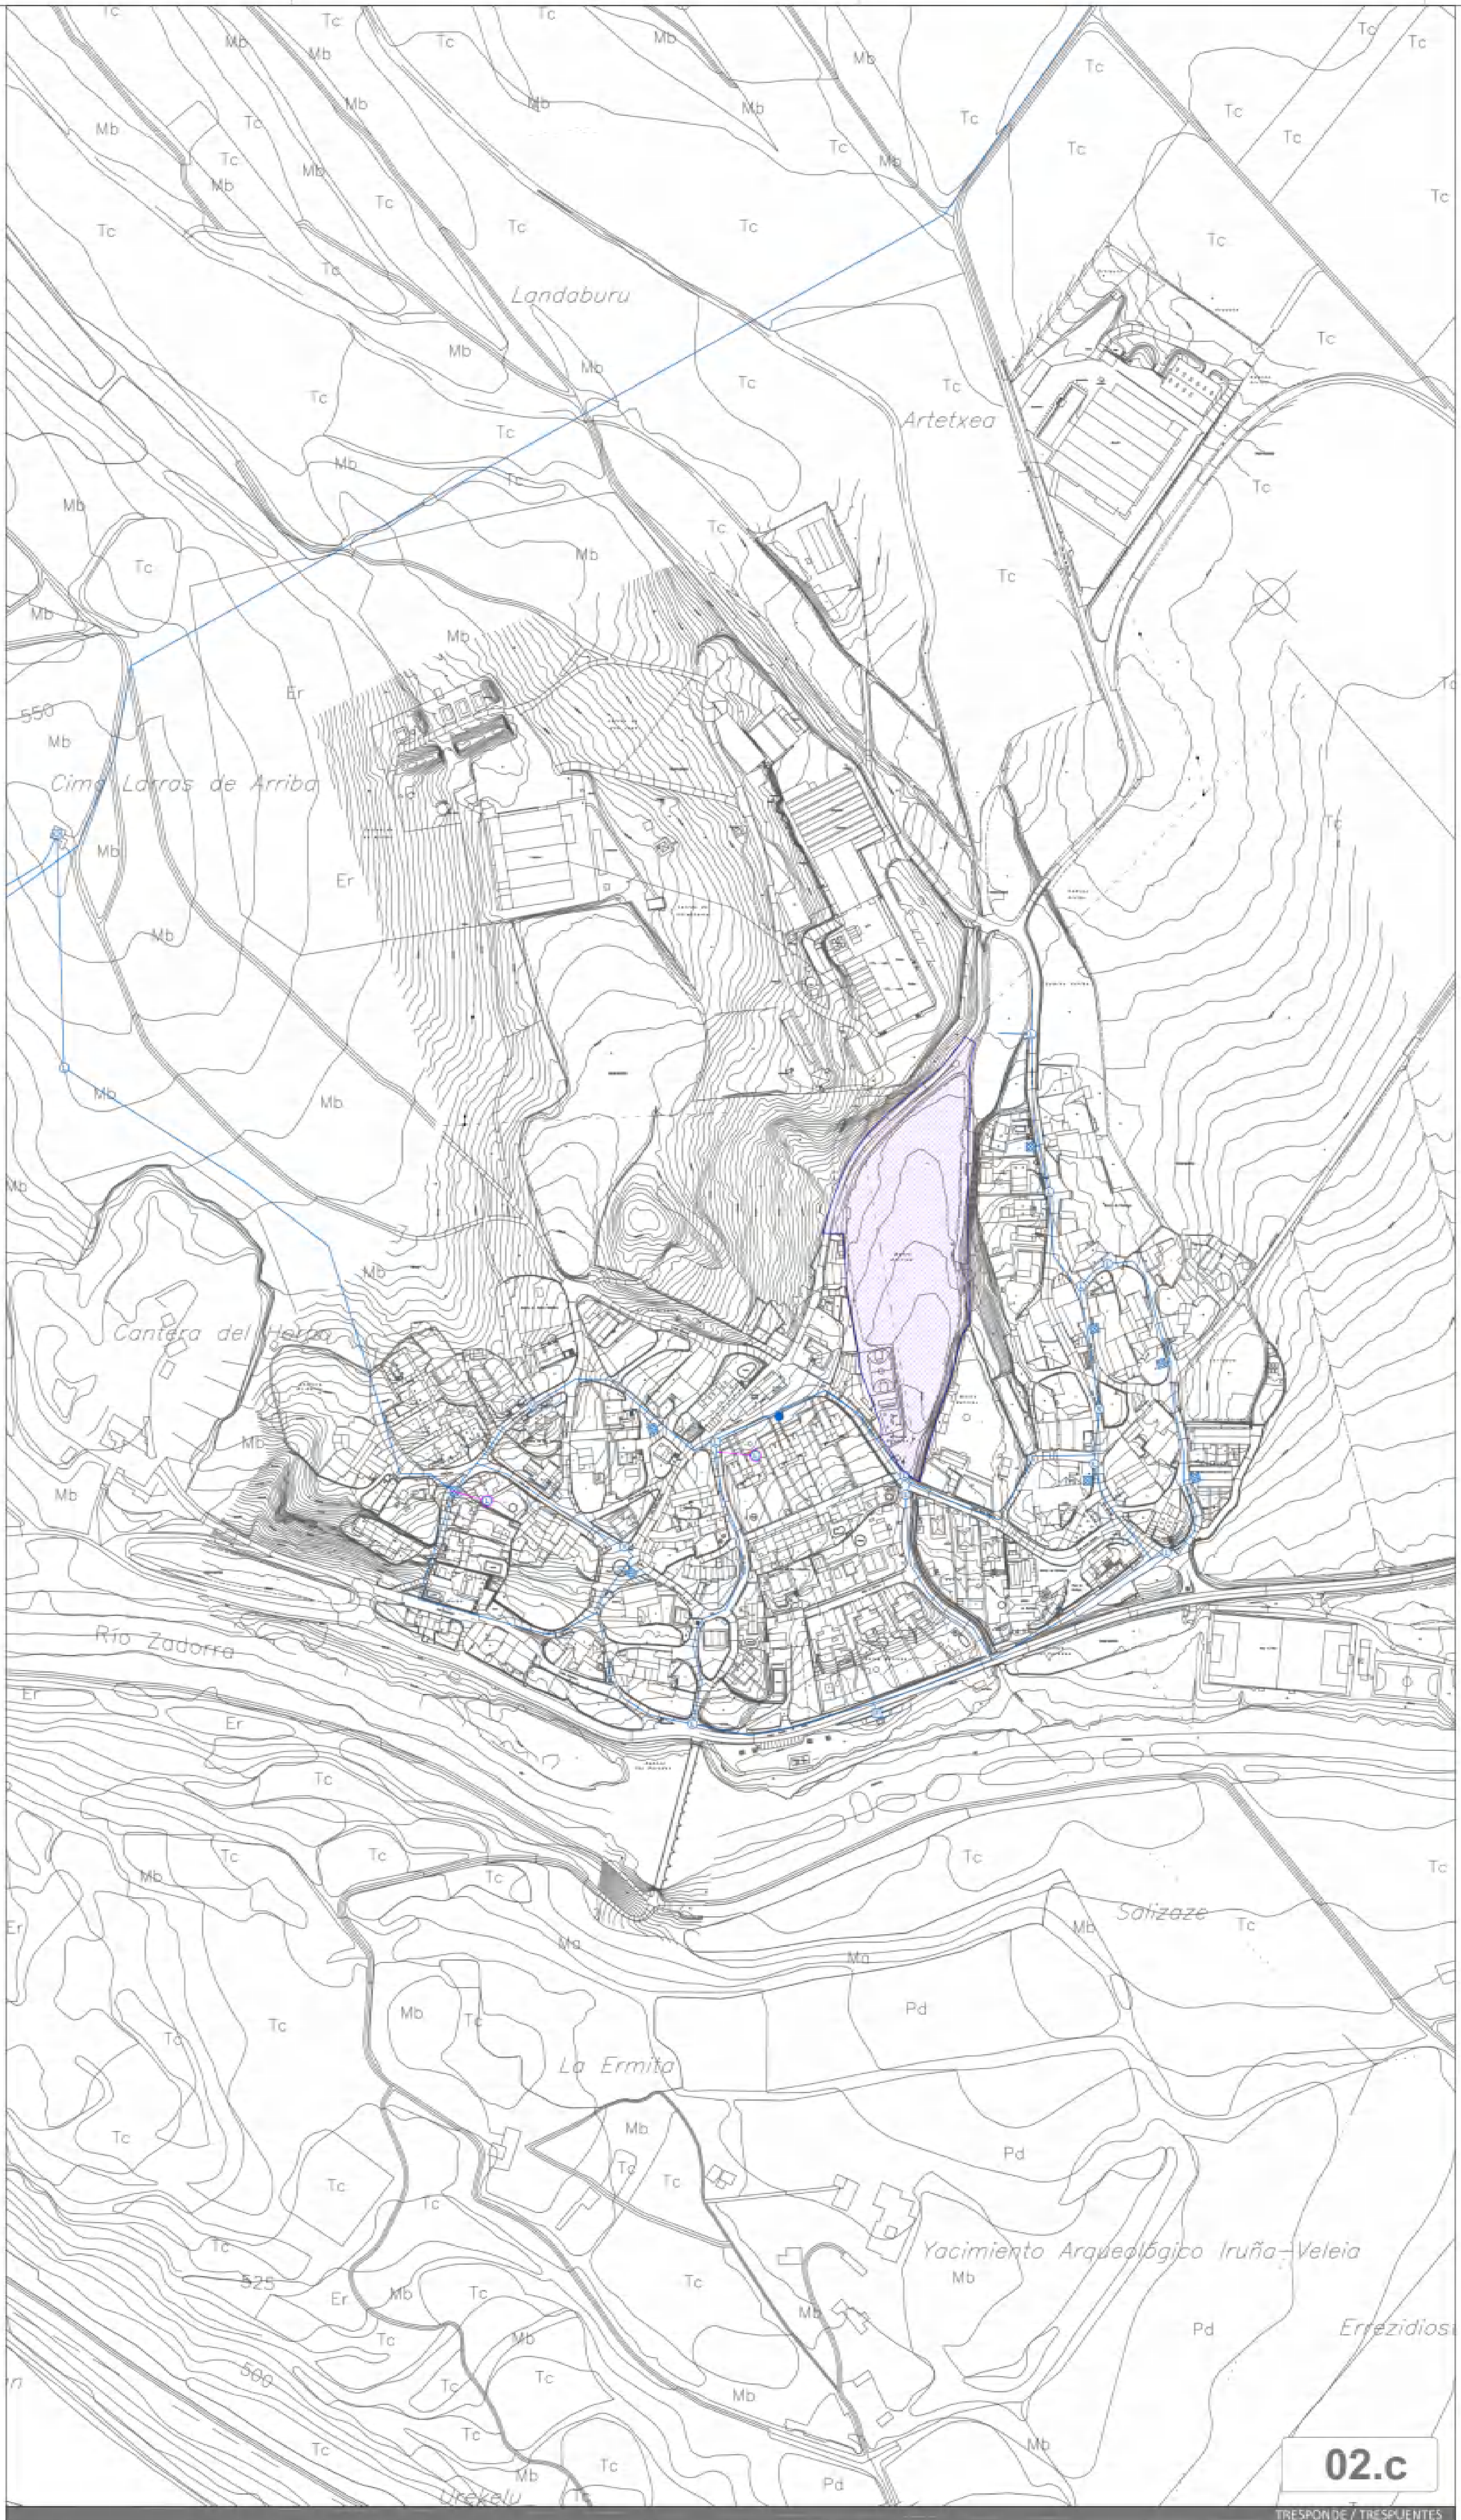

02.c

**UR-HORNIKETA / ABASTECIMIENTO**

Sare nagusia	Egunoa	Etorkizuneko
Red general	Existente	Futura
—	—	---

**Hartunea**  
Acometida

- Bisketa  
Captación
- Ur-Harpen babesua  
Captaciones Protegidas
- Tanga  
Depósito
- Identifikatu gabeko balibulak  
Valvulas sin identificar
- Hartunea kargan  
Toma en carga
- Bentosa  
Ventosa
- Inteko gilza  
Llave de paso
- Kontagailua  
Contador
- Suteetako ur-hartunea  
Boca de incendios
- Hartune kuxatila  
Arqueta de acometida
- Ureziaketa-hartunea  
Boca de riego
- Aska  
Abrevadero
- Haraska  
Lavadero
- Iturria  
Fuente
- Tapoia  
Tapón
- Jarduketara integratuak  
Acciones integradas
- Gaijarzteagatik ikurren desplazamendua  
Desplazamiento simbólico por superposición

**IRUÑA OKA ko H.A.P.O.** (ARABA)  
**P.G.O.U. de IRUÑA DE OCA** (ALAVA)


Hiri Antolamenduko Plan Orokorra	Plan General de Ordenación Urbana
TESTU BATEGINA	TEXTO REFUNDIDO
SAREEN PLANOAK	PLANOS DE REDES

Proiektuaren izena: **UR-HORNIKETA SAREA, BILLODA, TRESPONDE**

Redearen izena: **RED DE ABASTECIMIENTO VILLODAS, TRESPUNTES**

02.a / b / c      1:2.000      2023ko azarria      2023ko azarria

**P7.02**

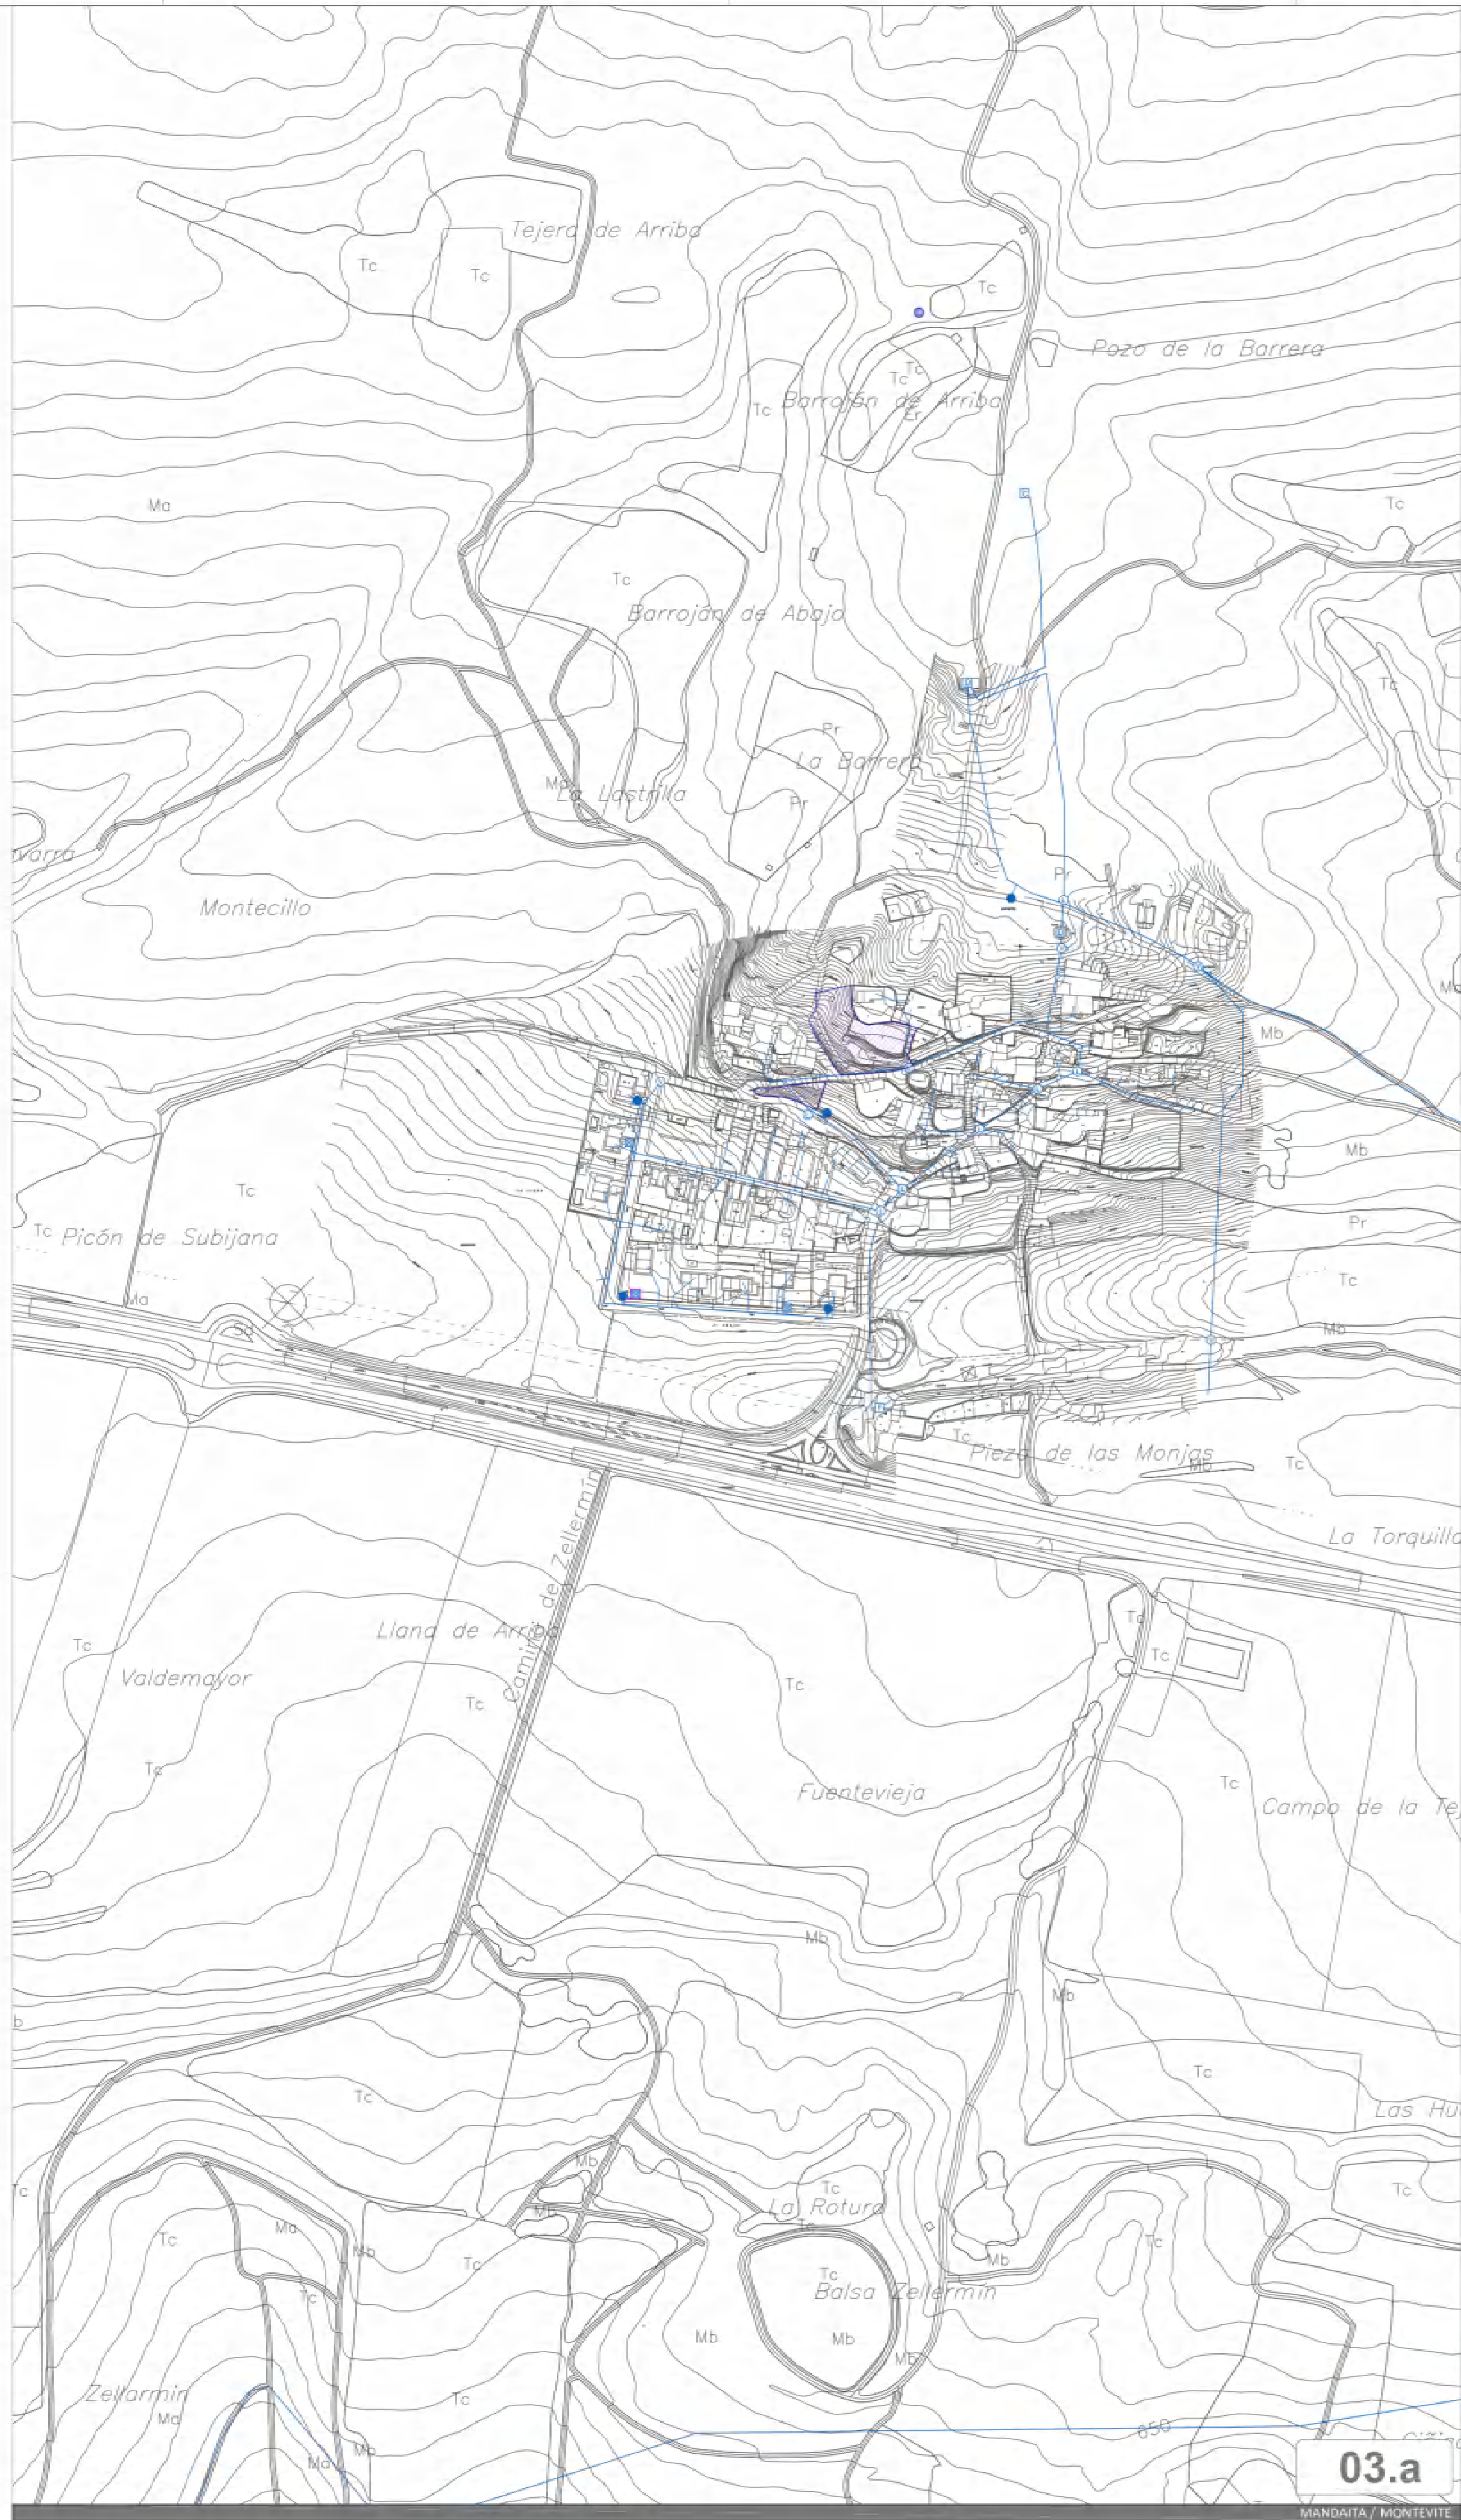

03.a

MANDAITA / MONTEITE




03.b

OLABARRI / OLLAVARRE

**UR-HORNIKETA / ABASTECIMIENTO**

	Egunkoa Existente	Etorkizuneko Futura
<b>Sare nagusia</b> Red general		
<b>Hartunea</b> Acometida		
<b>Elketa</b> Captación		
<b>Ur-Harpen babestua</b> Captaciones Protegidas		
<b>Tanga</b> Deposito		
<b>Identifikatu gabeko bebulak</b> Vertidos sin identificar		
<b>Hartunea kargan</b> Toma en carga		
<b>Benitosa</b> Vertidos		
<b>Itako gizona</b> Llave de paso		
<b>Kontagailua</b> Contador		
<b>Suteetako ur-hartunea</b> Boca de incendios		
<b>Hartune kuxatila</b> Argata de acometida		
<b>Uretaketa-hartunea</b> Boca de riego		
<b>Aska</b> Abrevadero		
<b>Harraska</b> Lavadero		
<b>Iluma</b> Fuenta		
<b>Tapoa</b> Tapón		
<b>Jarduketan integratuak</b> Alduzaciones integradas		
<b>Gonjartzeagatik ikurren desplazamendua</b> Desplazamiento simbología por superposición		

**IRUÑA OKA ko H.A.P.O.** (ARABA)  
**P.G.O.U. de IRUÑA DE OCA** (ALAVA)

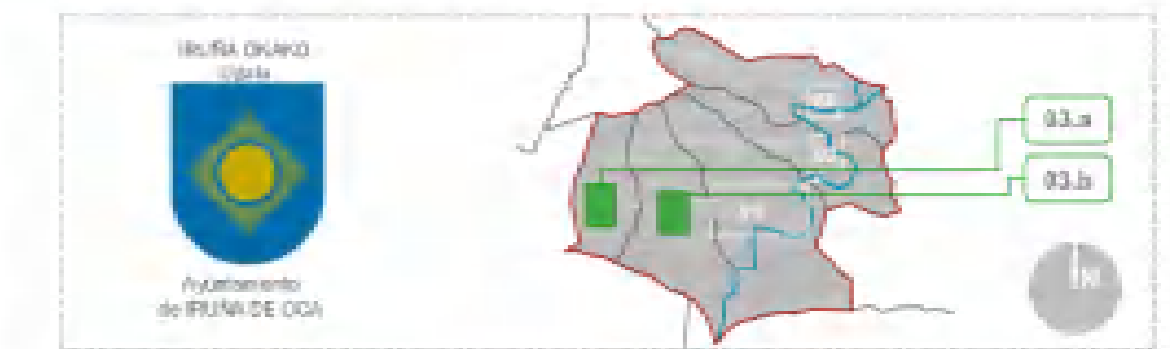

Hiri Antolamenduko Plan Orokorra	Plan General de Ordenación Urbana
TESTU BATEGINA	TEXTO REFUNDIDO
SAREEN PLANOAK	PLANOS DE REDES
Planaren izena: <b>UR-HORNIKETA SAREA, MANDAITA, OLABARRI</b>	
Redearen izena: <b>RED DE ABASTECIMIENTO, MONTEITE, OLLAVARRE</b>	
03.a / b	1:2.000
2023ko azaroa	2023ko azaroa
Trión	<b>P7.03</b>