


TERMINO MUNICIPAL DE IRUÑA DE OCA

ELEKTRIZATEA / ELECTRICIDAD

- Egunoa / Existente**
- Goi-tentsiko lurpeko linea**
Línea subterránea alta tensión
- Goi-tentsiko aireko linea**
Línea aérea alta tensión
- Beho-tentsiko lurpeko linea**
Línea subterránea baja tensión
- Beho-tentsiko aireko linea**
Línea aérea baja tensión
- Transformatzailea (STR CTD CTC)**
Transformador (STR CTD CTC)
- Hodi laperlatua**
Tubo soferado
- Harture armairua**
Armario acometida
- Maketa kuxatza**
Arqueta de registro
- Zuloa**
Pozeta
- Dorea**
Torre
- Elementu ezezaguna**
Elemento desconocido
- Jarduketa integratza**
Actuaciones integradas

IRUÑA OKAko H.A.P.O. (ARABA)
P.G.O.U. de IRUÑA DE OCA (ALAVA)

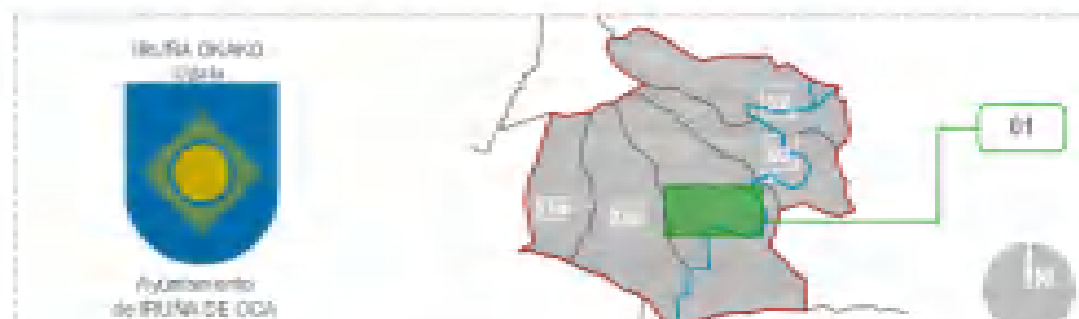

Hiri Antolamenduko Plan Orokorra Plan General de Ordenación Urbana

TESTU BATEGINA TEXTO REFUNDIDO

SAREEN PLANOAK PLANOS DE REDES

Planaren izena: ELEKTRIZATE SAREA, LANGRAIZ


Proiektuaren izena: RED ELÉCTRICA, NANCLARES DE LA OCA

01 1:2.000 2023ko azaroa / Noviembre 2023


Trión P8.01



02.a

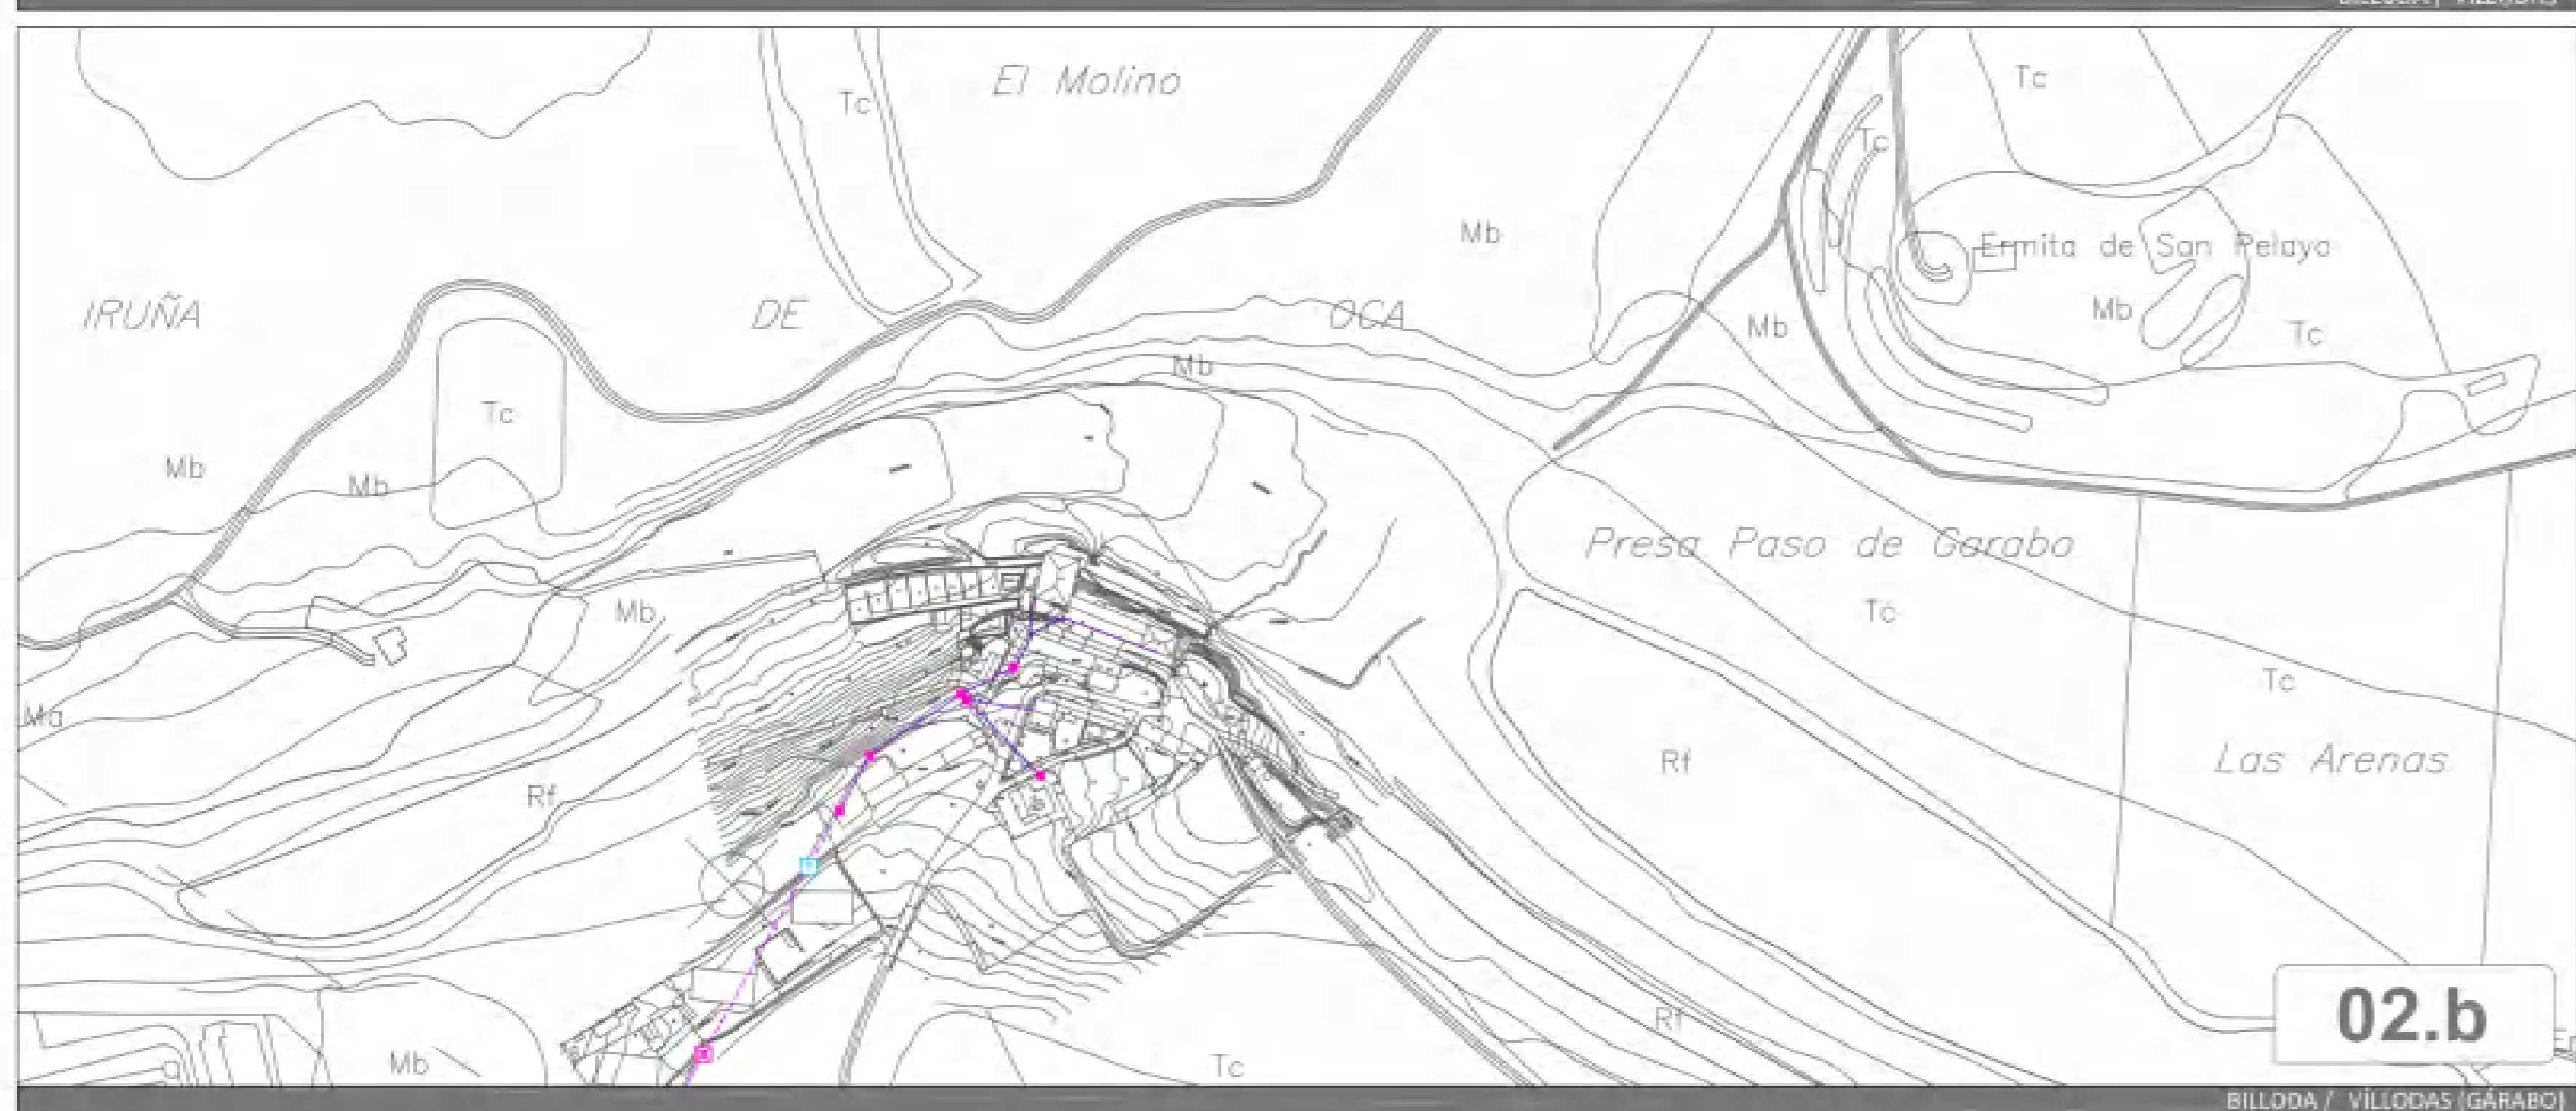

02.b

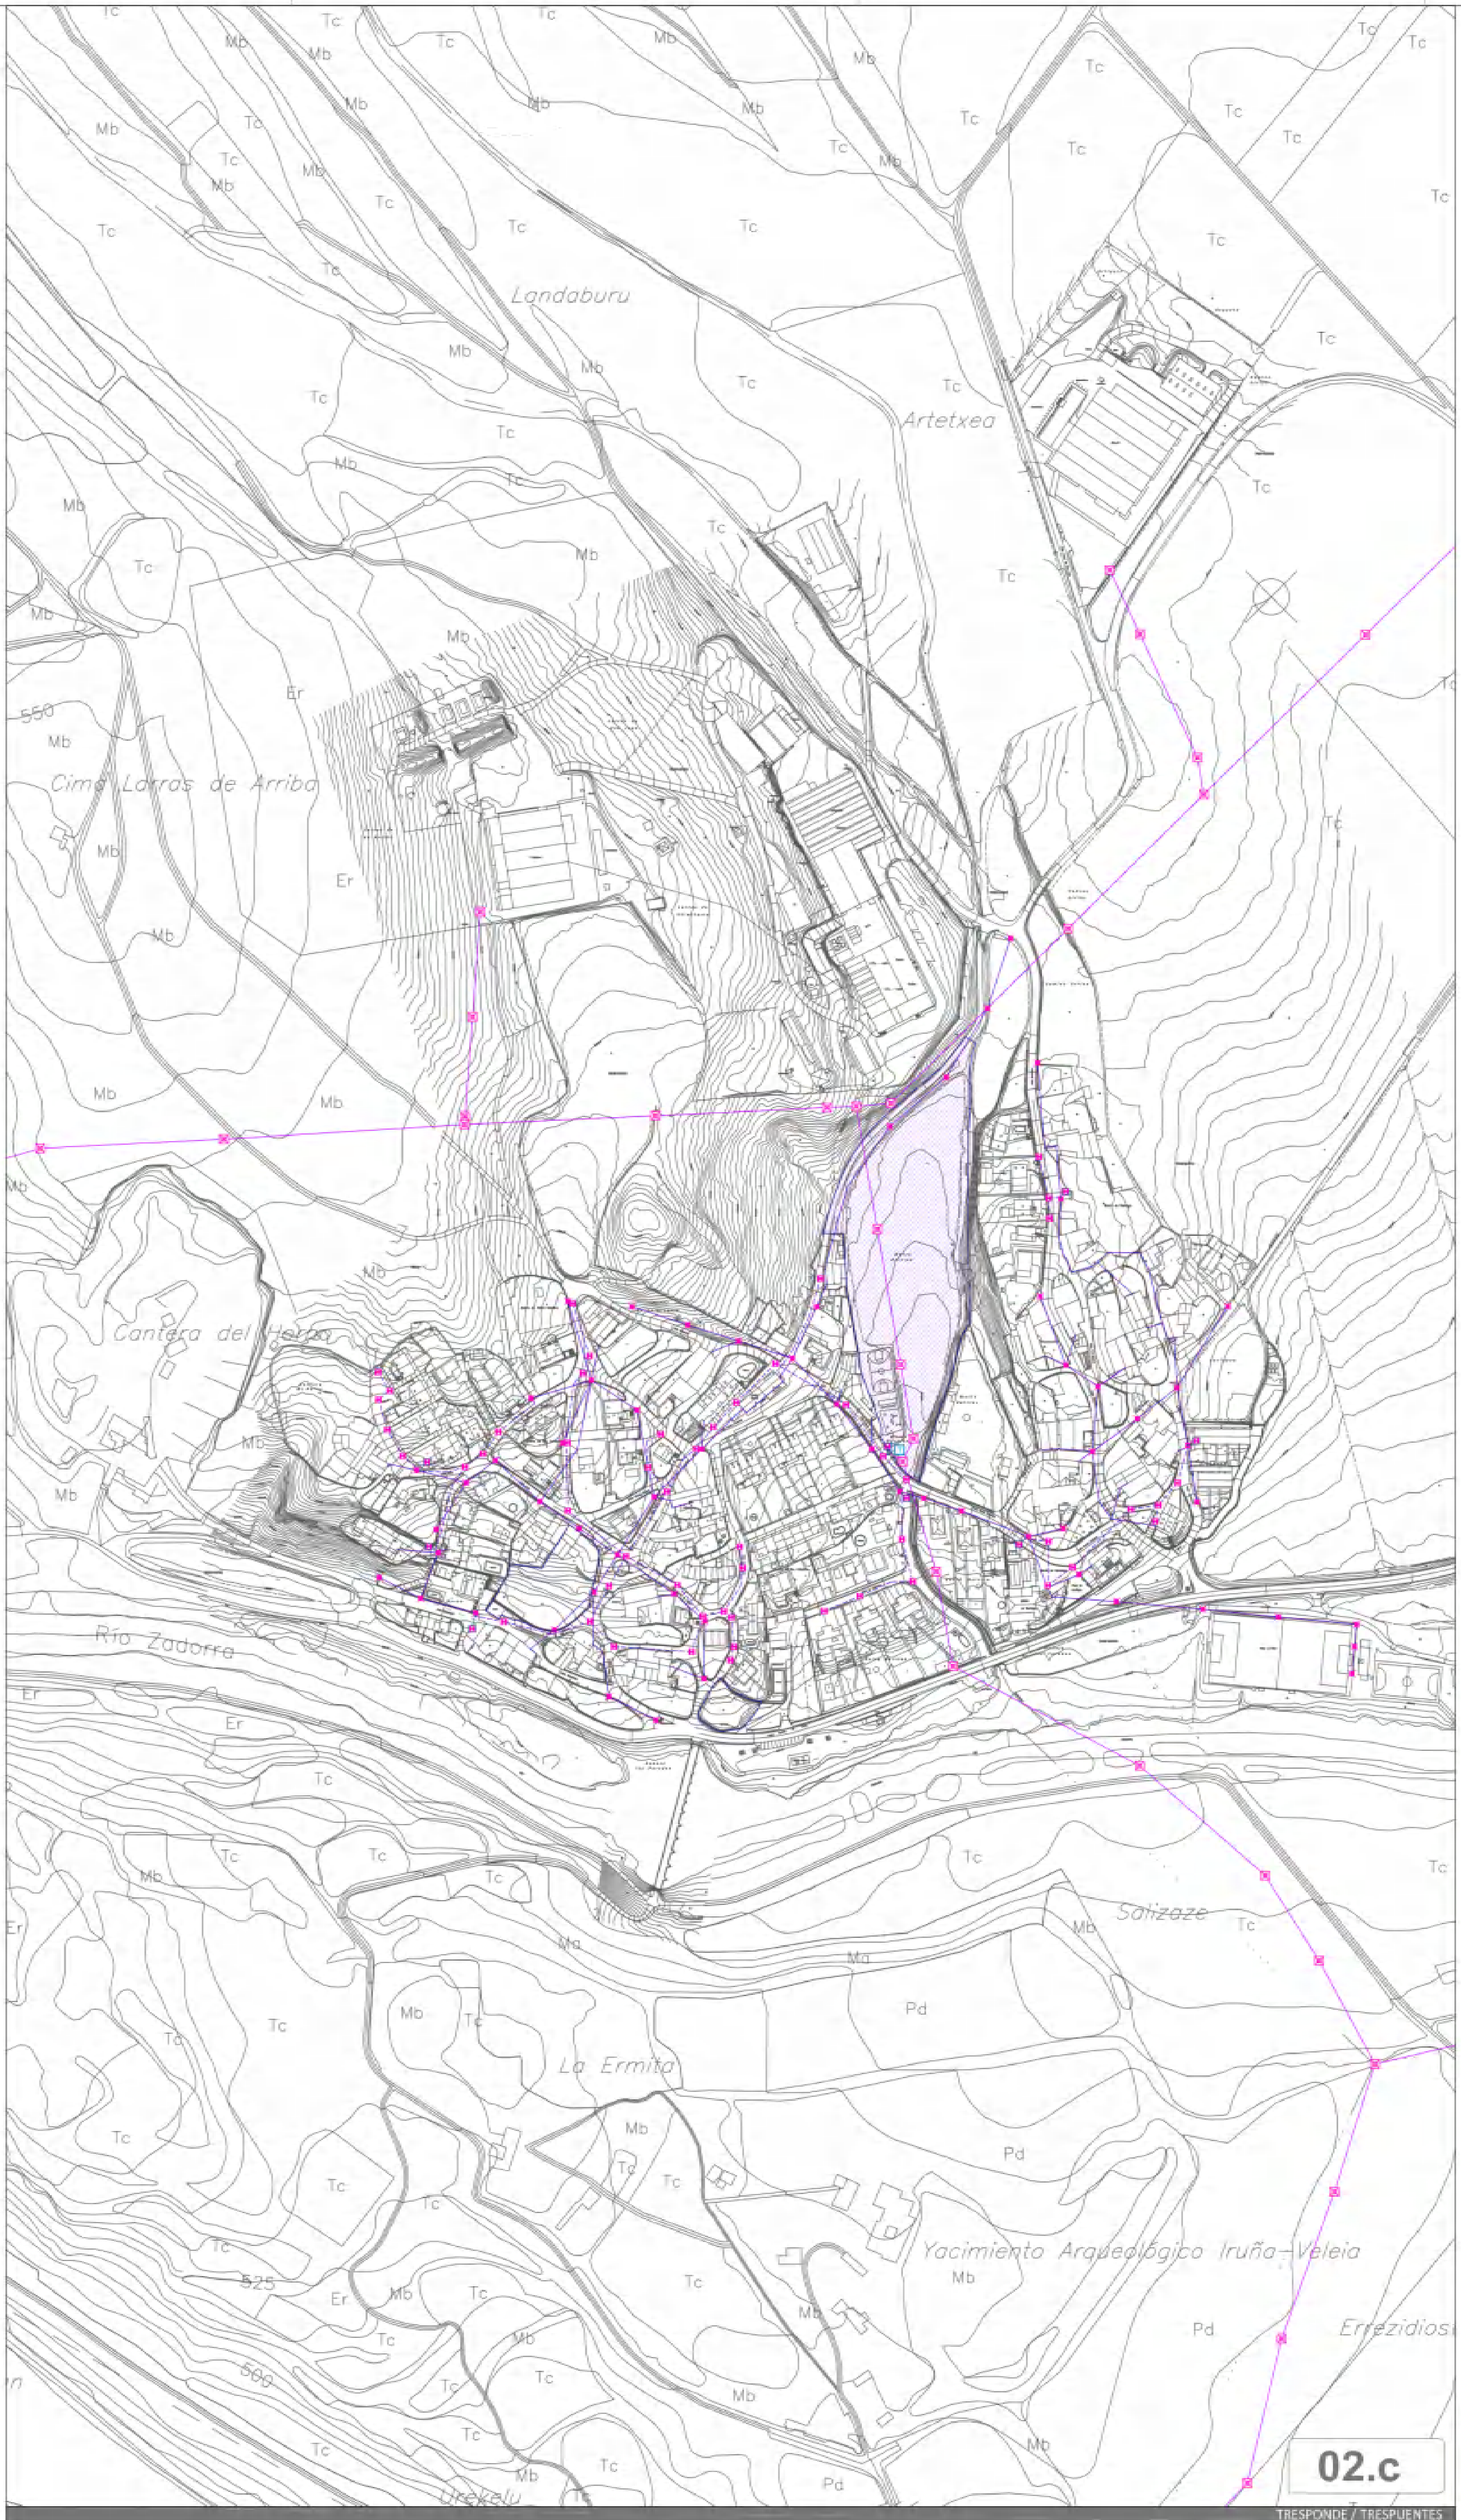


02.c


ELEKTRIZATEA / ELECTRICIDAD

	Egunoa / Existencia
	Gai-tentsiko lurpeko linea Línea subterránea alta tensión
	Gai-tentsiko aireko linea Línea aérea alta tensión
	Beho-tentsiko lurpeko linea Línea subterránea baja tensión
	Beho-tentsiko aireko maa Línea aérea baja tensión
	Transformatzailea (STR CTD CTC) Transformador (STR CTD CTC)
	Hodi luperatua Tubo soletado
	Hartura armarua Almadrara acorazada
	Maketa kulturala Arqueta de registro
	Zutaina Pileta
	Doreta Torre
	Elementu ezezaguna Elemento desconocido
	Jarduketa integratua Actuaciones ilegales

IRUÑA OKA ko HAP.O. (ARABA)
P.G.O.U. de IRUÑA DE OCA (ALAVA)

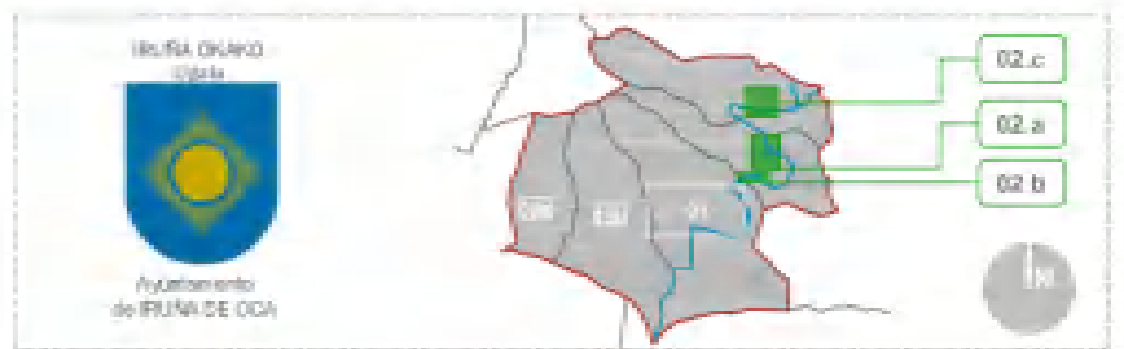

Hiri Antolamenduko Plan Orokorra	Plan General de Ordenación Urbana
TESTU BATEGINA	TEXTO REFUNDIDO
SAREEN PLANOAK	PLANOS DE REDES
<p>Proiektuaren izena: ELEKTRIZATE SAREA, BILLODA, TRESPONDE</p> <p>Proiektuaren helburua: RED ELÉCTRICA, VILLODAS, TRESPUNTES</p>	
02.a / b / c	1:2.000
2023ko azaroa	2023ko azaroa
Trión	P8.02

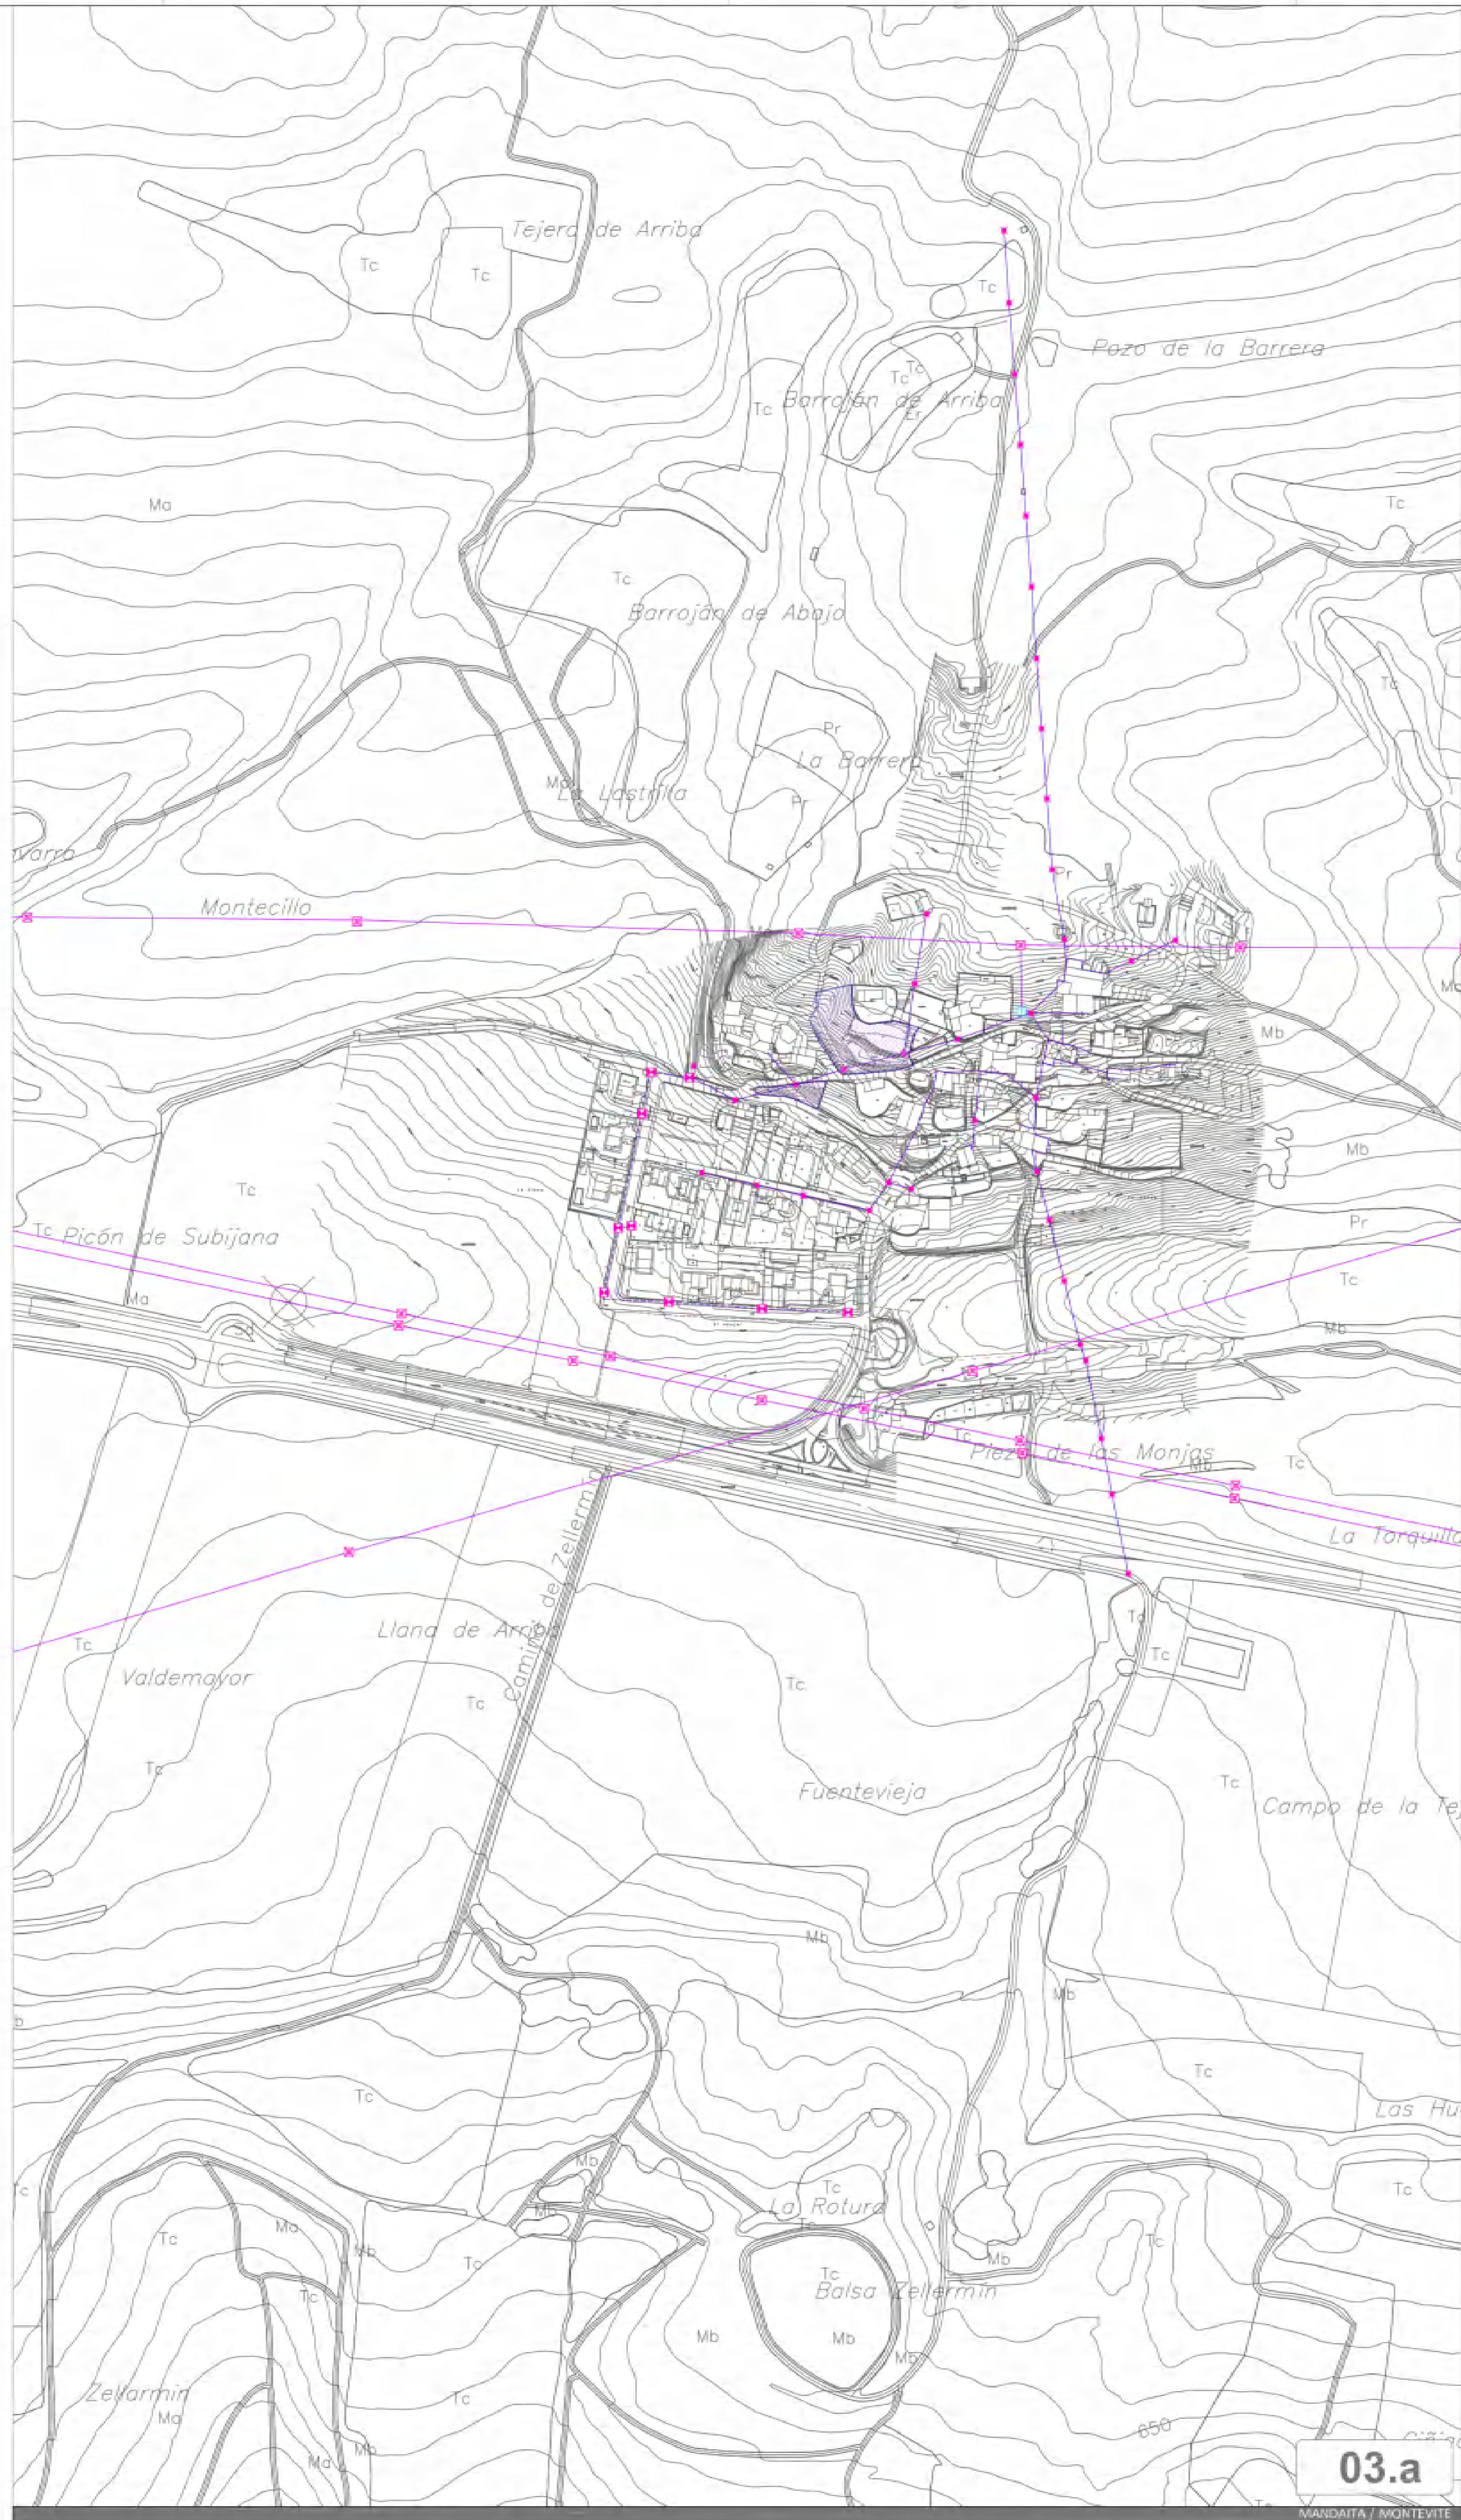

ELEKTRIZITATEA / ELECTRICIDAD

	Egungo / Existente
	Gai-tentsioko lurpeko linea Línea subterránea alta tensión
	Gai-tentsioko aireko linea Línea aérea alta tensión
	Beho-tentsioko lurpeko linea Línea subterránea baja tensión
	Beho-tentsioko aireko linea Línea aérea baja tensión
	Transformazioak (STR CTD CTC) Transformador (STR CTD CTC)
	Hodi larperatua Tubo soterrado
	Hartune amairua Armario acometida
	Maketa kutsatua Arqueta de registro
	Zuloa Piscie
	Doreta Torre
	Elementu ezezaguna Elemento desconocido
	Jarduketa integratua Aducciones integradas

IRUÑA OKA ko H.A.P.O. (ARABA)
P.G.O.U. de IRUÑA DE OCA (ALAVA)

Hiri Antolamenduko Plan Orokorra / Plan General de Ordenación Urbana
 TESTU BATEGINA / TEXTO REFUNDIDO
 SAREEN PLANOAK / PLANOS DE REDES

Proiektatzailea: **ELEKTRIZITATE SAREA, MANDAITA, OLLABARRI**
 Proiektu zuzendaria: **RED ELÉCTRICA, MONTEIVITE, OLLABARRI**

03.a / b 1:2.000 2023ko azarria / Noviembre 2023