


TERMINO MUNICIPAL DE IRUÑA DE OCA

SANEAMENDUA / SANEAMIENTO

	Egunoa Existente	Etorkizuneko Futura
Ur beltzen hodi bitzalea Caudal de fozales		
Ur beltzen hartunea Abanicoa fecales		
Euri uren hodi bitzalea Caudal de pluviales		
Euri uren hartunea Alumbrado de pluviales		
Hustuketa garbena Cámara de descarga		
HUA EDAR		
Identifikatu gabeko balbuak Valvulas sin identificar		
Hobia Fosa		
Makieta putzua Pozo de registro		
Ur beltzen isurketa puntua Punto vertido fecales		
Euri uren isurketa puntua Punto vertido pluviales		
Estolda-zuloa Sumidero		
Jarduera integratuak Actuaciones integradas		
Gaijartzeagatik ikumen desplazamendua Desplazamiento simbología por superposición		

IRUÑA OKAko H.A.P.O. (ARABA)
P.G.O.U. de IRUÑA DE OCA (ALAVA)

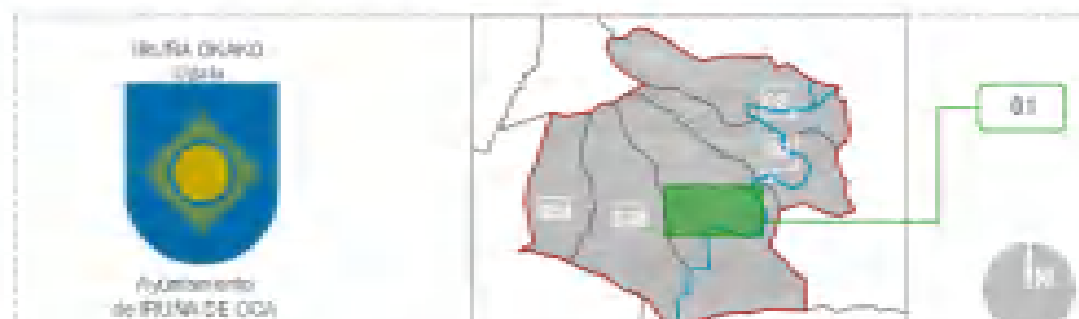

Hiri Antolamenduko Plan Orokorra / Plan General de Ordenación Urbana
TESTU BATEGINA / TEXTO REFUNDIDO

SAREEN PLANOAK / PLANOS DE REDES

Planaren izena: SANEAMENDU SAREA, LANGRAIZ

Proiektuaren izena: RED DE SANEAMIENTO, NANCLARES DE LA OCA

01 / 1:2.000 / 2023ko azaroa / 2023ko azaroa

Trión / P9.01



SANEAMENDUA / SANEAMIENTO

	Egunkoa Existente	Etorkizuneko Futura
Ur beltzen hodi bitzailea Colector de fcales		
Ur beltzen hartunes Acometida fcales		
Euri uren hodi bitzailea Colector de pluviales		
Euri uren hartunes Acometida de pluviales		

	Hustuketa ganbera Cámara de descargas
	HUA EDAR
	Identifikatu gabeko balbukak Valvulas sin identificar
	Hobia Fosa
	Misketa putzua Pozo de registro
	Ur beltzen isurketa puntua Punto vertido fcales
	Euri uren isurketa puntua Punto vertido pluviales
	Estolda-zuloa Sumidero
	Jarduketa integratuak Actuaciones integradas
	Gainjartzeagatik kuren desplazamedia Desplazamiento simbología por superposición

IRUÑA OKA ko H.A.P.O. (ARABA)
P.G.O.U. de IRUÑA DE OCA (ALAVA)





Hiri Antolamenduko Plan Orokorra	Plan General de Ordenación Urbana
TESTU BATEGINA	TEXTO REFUNDIDO
SAREEN PLANOAK	PLANOS DE REDES
SANEAMENDU SAREA, BILLODA, TRESPONDE	
RED DE SANEAMIENTO, VILLODAS, TRESPUNTES	
02.a / b / c	1:2.000
2023ko azaroa	2023ko azaroa
Trión	P9.02



03.a

MANDAITA / MONTEVITE

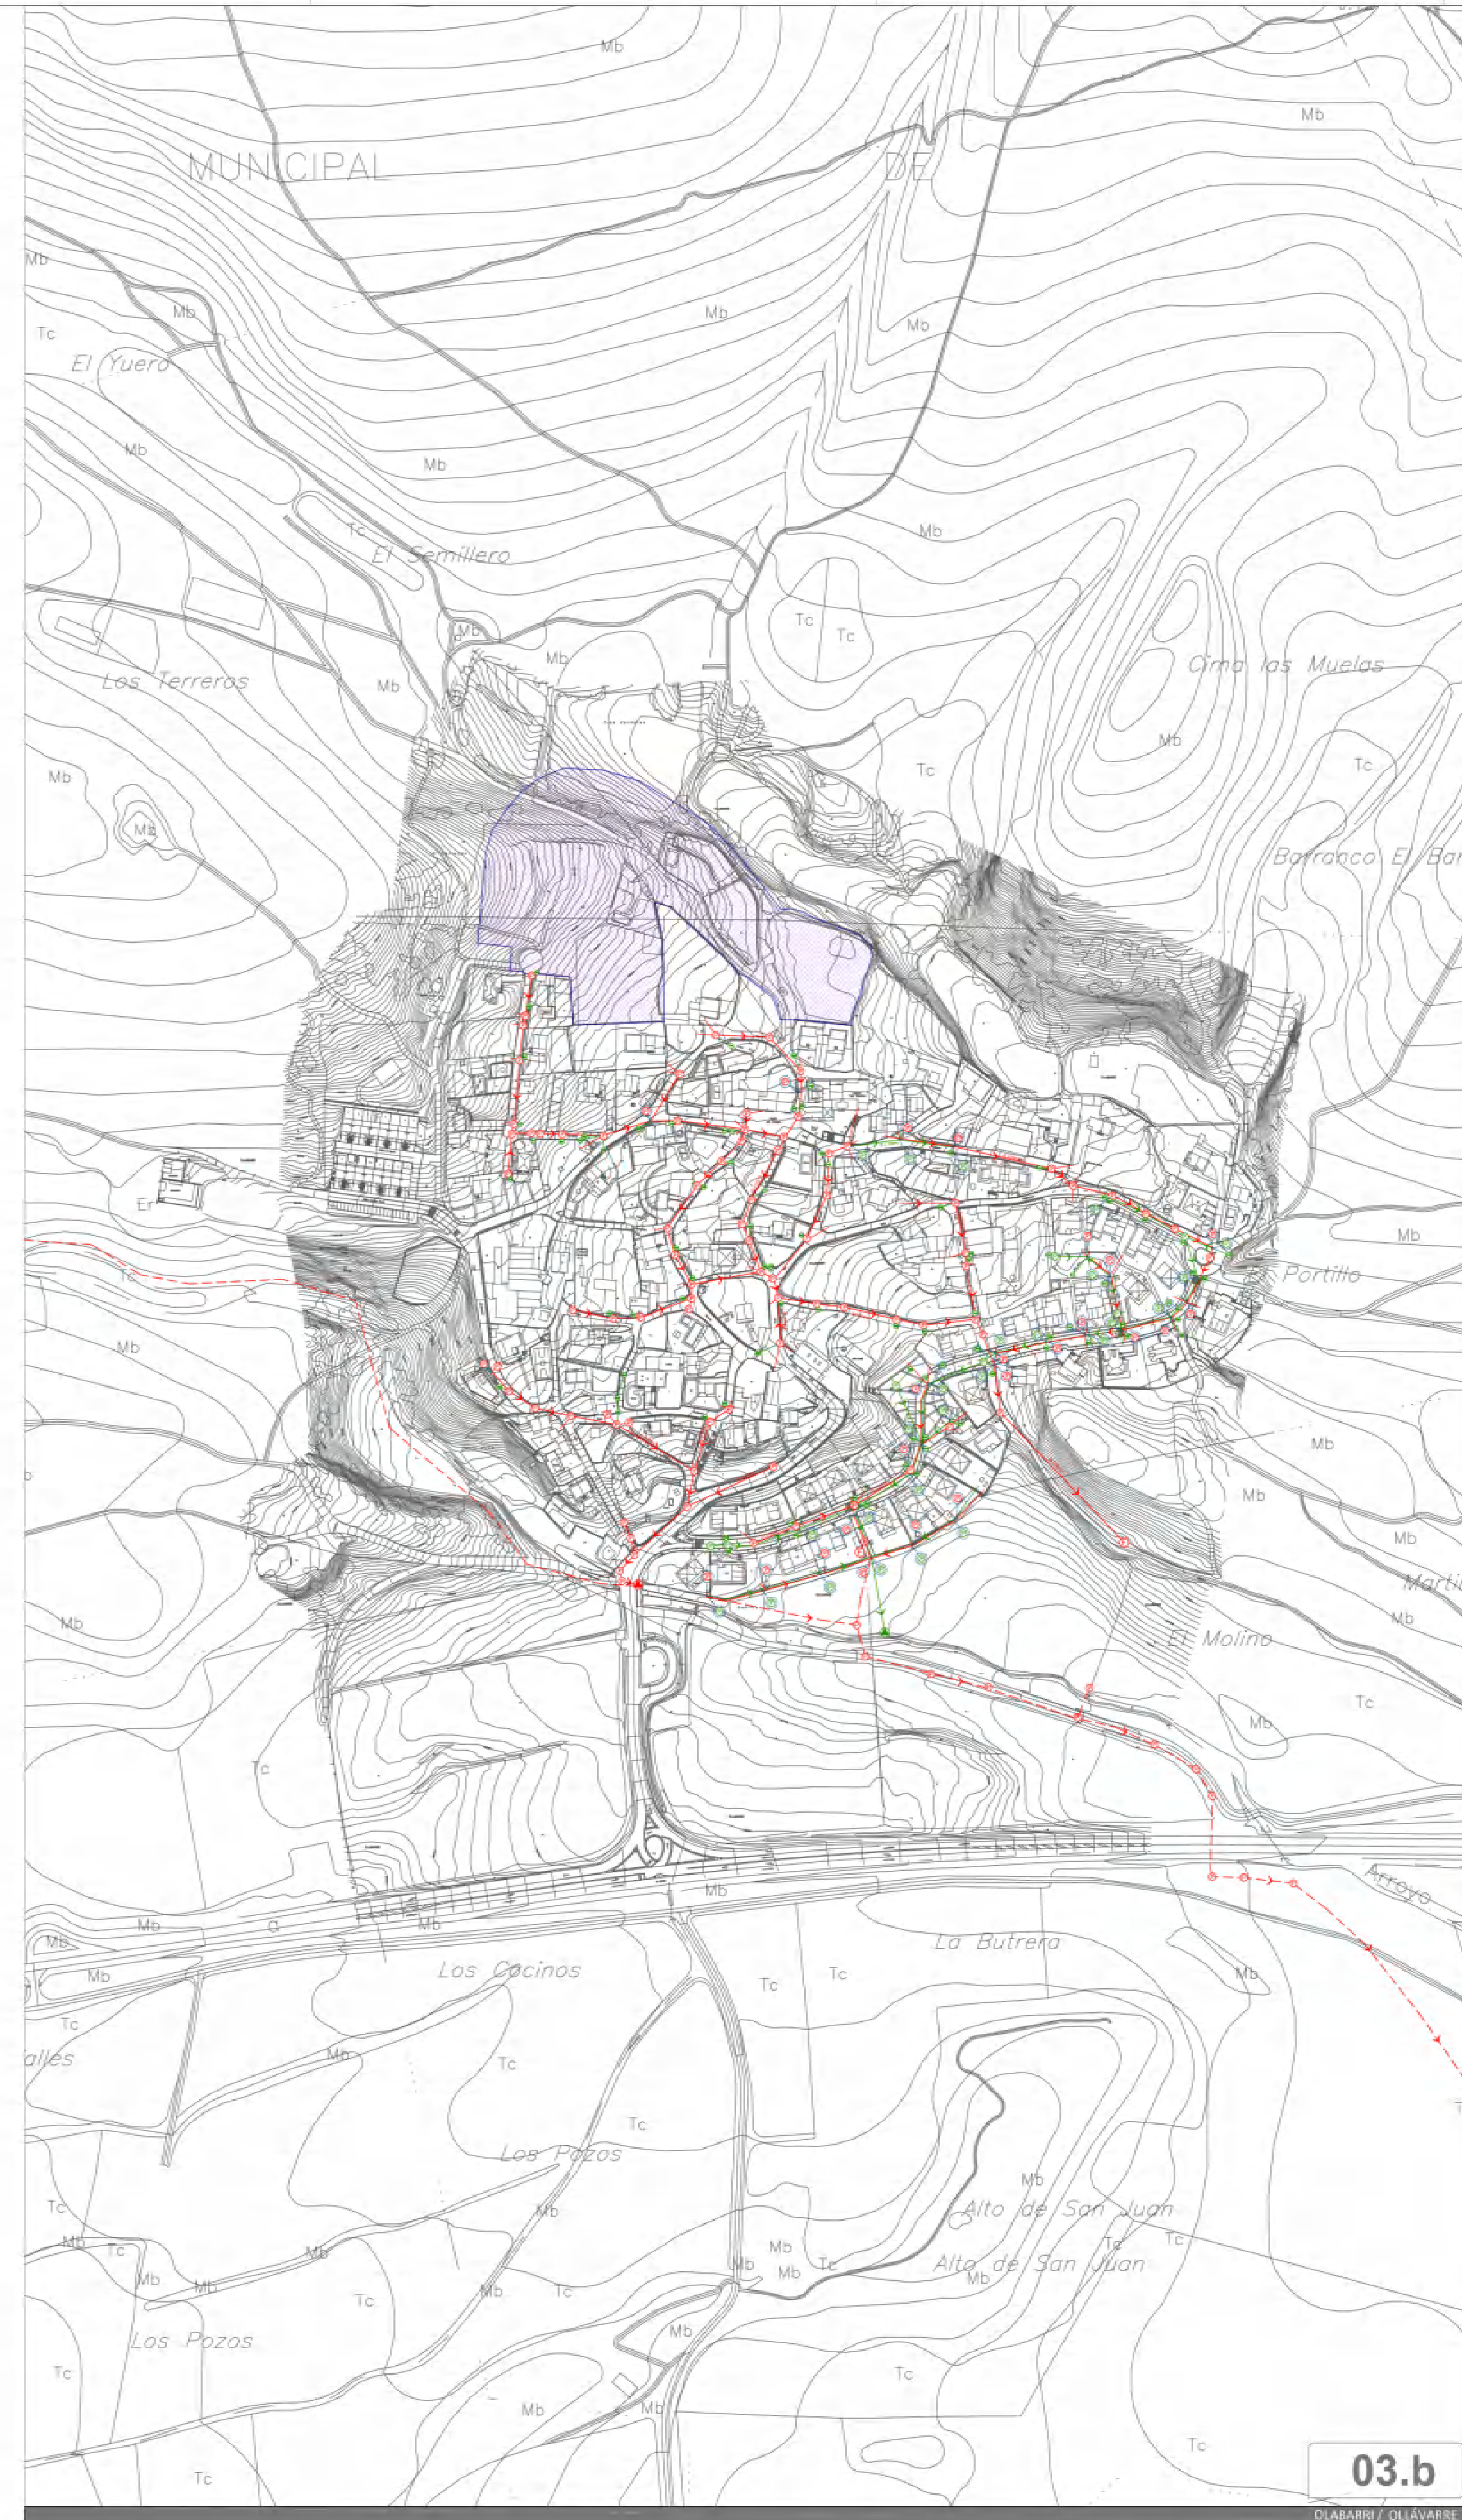

03.b

OLABARRI / OLLÁVARRI

SANEAMENDUA / SANEAMIENTO

	Egunkoa Existente	Etorkizuneko Futura
Ur beltzen hodi biltzaileak Colector de fecales		
Ur beltzen hartuneak Acemeta fecales		
Euri uren hodi biltzaileak Colector de pluviales		
Euri uren hartuneak Acemeta de pluviales		

- Hustuketara garbiera**
Cámara de descarga
- HUA**
EDAR
- Identifikatu gabeko balbuak**
Valvulas sin identificar
- Hobis**
Fosas
- Miaketa putzua**
Pozo de registro
- Ur beltzen isurketa puntua**
Punto vertido fecales
- Euri uren isurketa puntua**
Punto vertido pluviales
- Estokata-zuloa**
Sumidero
- Jarduketara integratuak**
Azuaciones integradas
- Gainjartzeagatik ikurren desplazamendua**
Desplazamiento simbología por superposición

IRUÑA OKAkoHAPO. (WRABAI)
P.G.O.U. de IRUÑA DE OCA (OLABARRI)



Hiri Auziaren Plan Orokorra / Plan General de Ordenación Urbana

TESTU BATEGINA	TESTO REFLINDIDO
SAREEN PLANOKAK	PLANOS DE REDES

Planoa izena: **SANEAMENDU SAREA, MANDAITA, OLABARRI**

Titulazioa: **RED DE SANEAMIENTO, MONTEVITE, OLLÁVARRI**

03.a / b 1:2.000 2023ko azaroa / Noviembre 2023

Trión **P903**