


TERMINO MUNICIPAL DE IRUÑA DE OCA

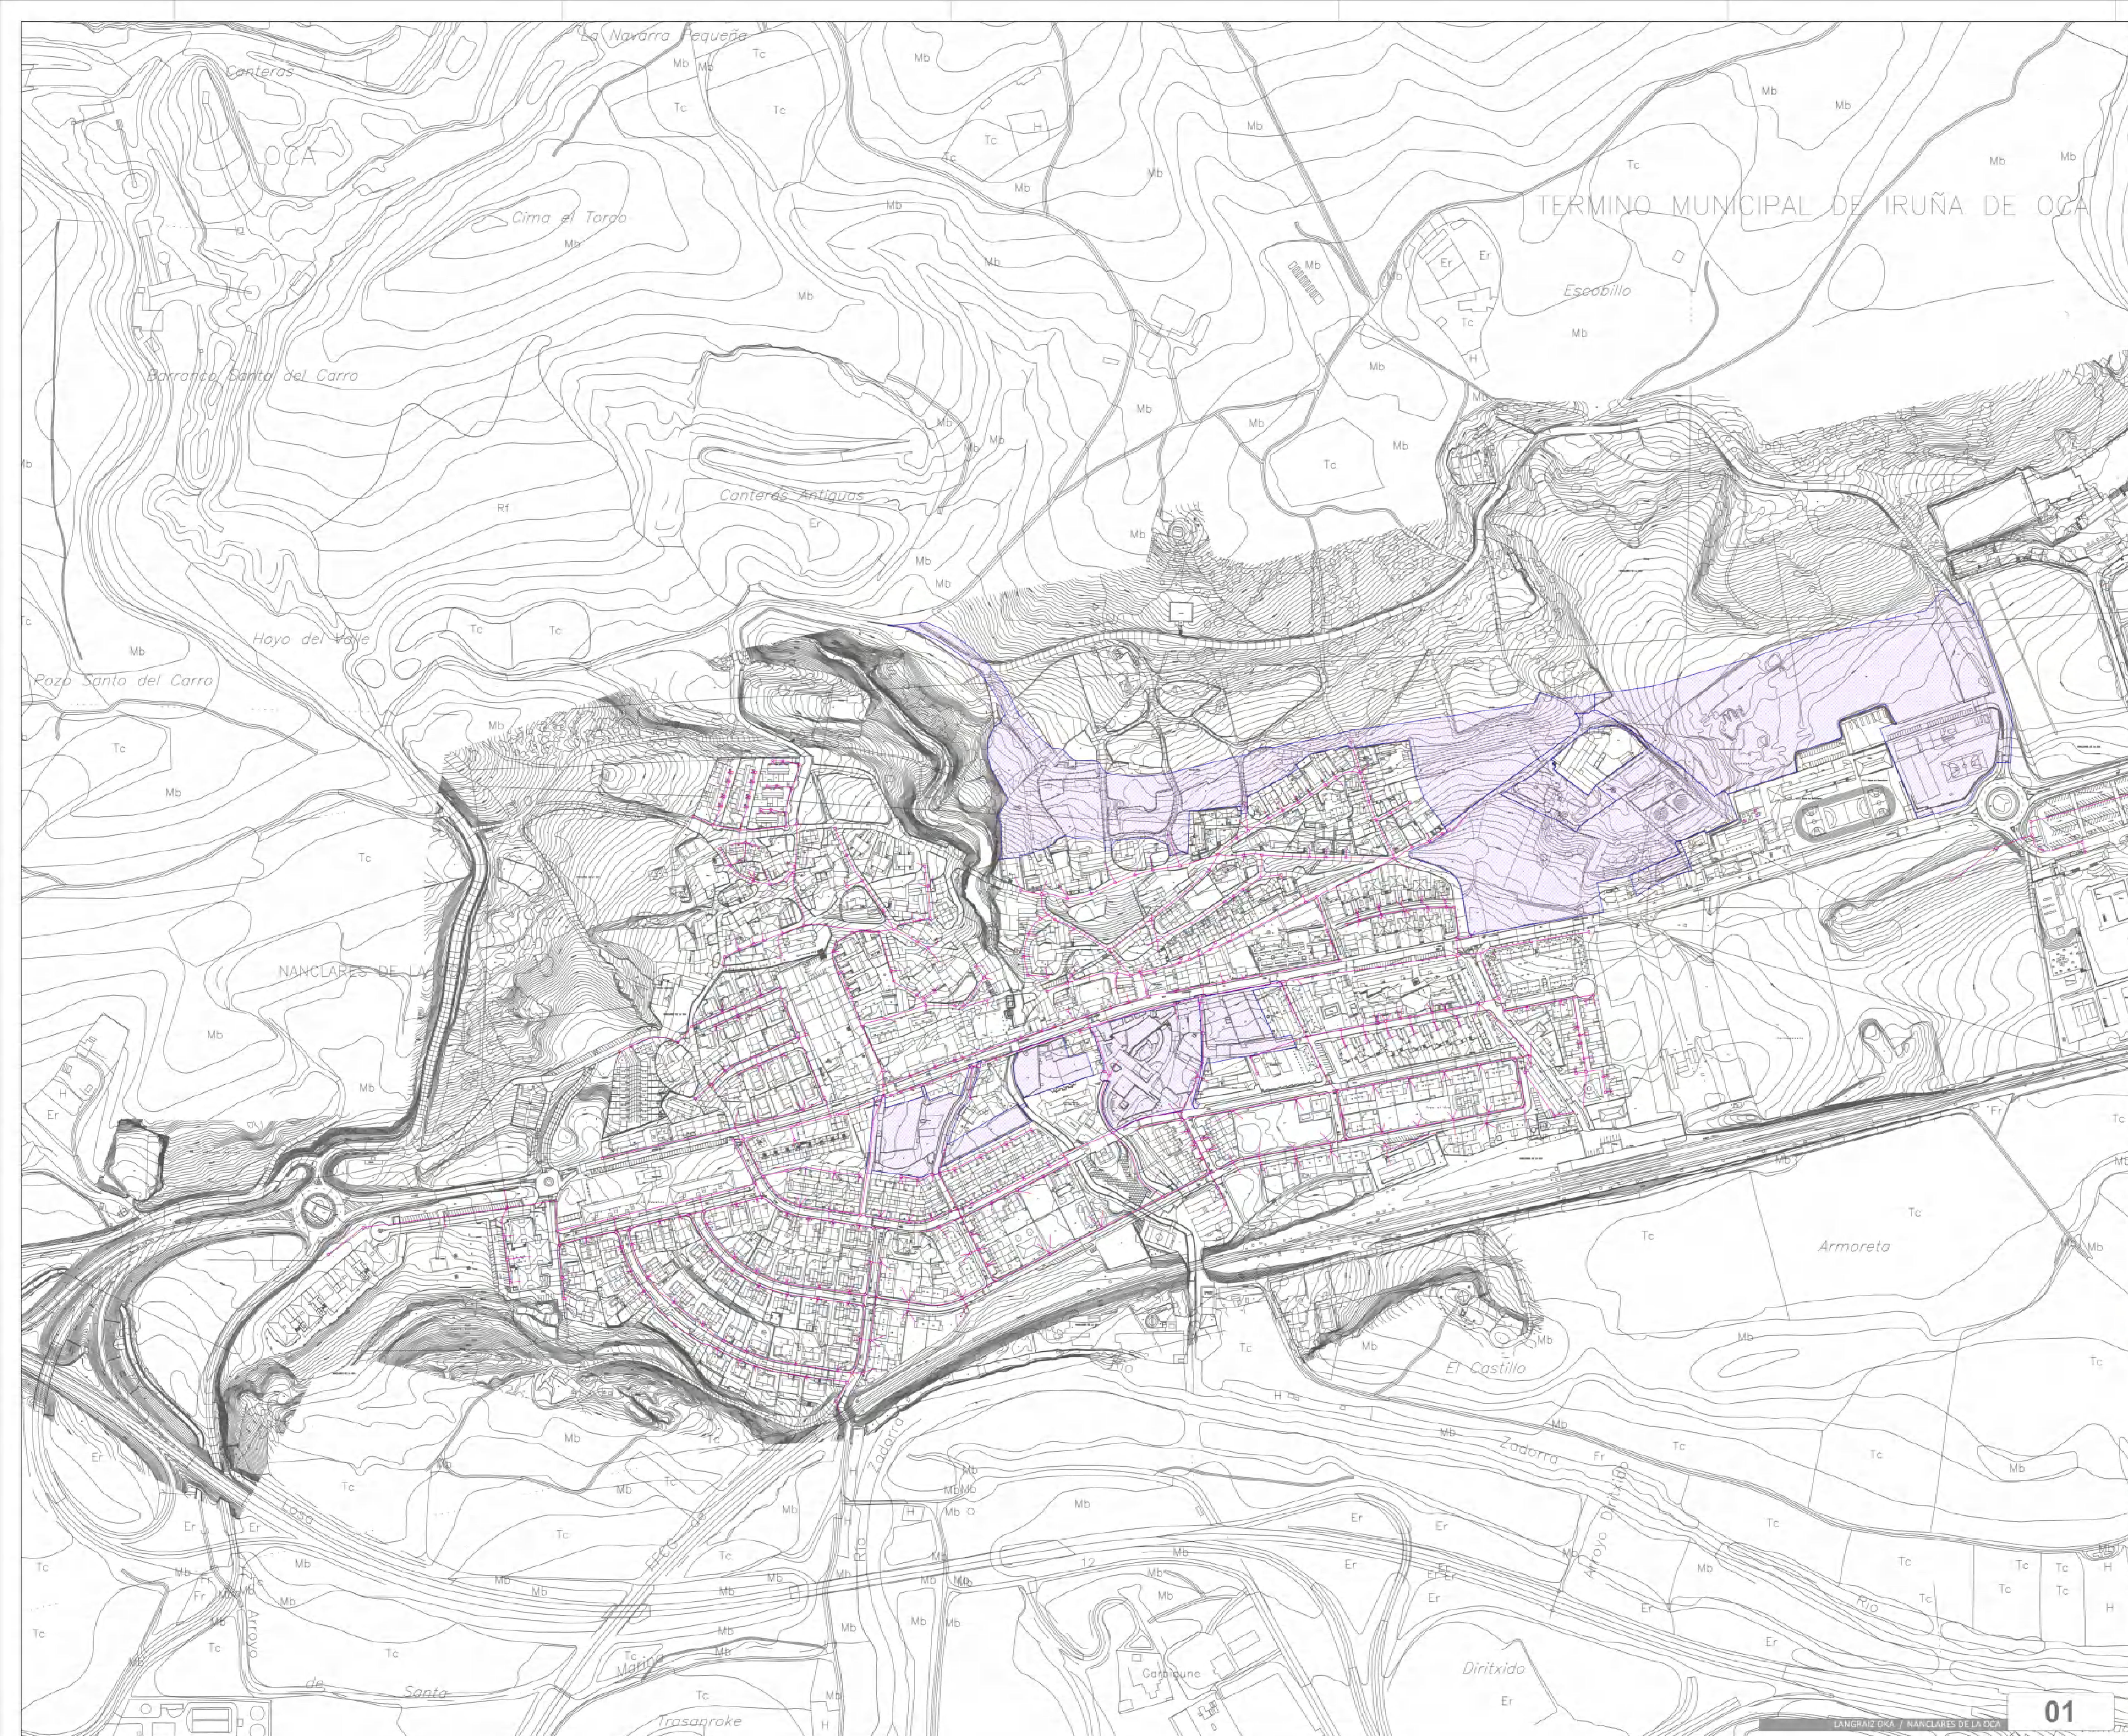

**TELEKOMUNIKAZIO SAREA / RED DE TELECOMUNICACIONES**


**Egingoa**  
Existente

**Linea**  
Linea

**Maketak kurbatuta**  
Arqueta Registrata

**Jarduketara integratuak**  
Aktibizazioak integratuak

**IRUÑA OKA**ko H.A.P.O. (ARABA)  
P.G.O.U. de IRUÑA DE OCA (ALAVA)

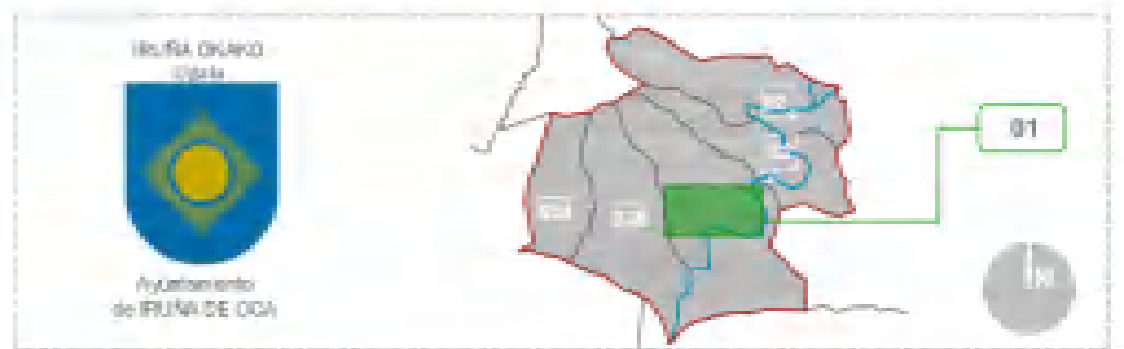

Hiri Antolamenduko Plan Orokorra	Plan General de Ordenación Urbana
TESTU BATEGINA	TEXTO REFUNDIDO
SAREEN PLANOAK	PLANOS DE REDES

Proiektuaren izena: **TELEKOMUNIKAZIO SAREA, LANGRAIZ**

Proiektuaren helburua: **RED DE TELECOMUNICACIONES, NANCLARES DE LA OCA**


Erabilera: **01** | Eskala: **1:2.000** | Data: **2023ko azaroa** | Eratokia: **Noviembre 2023**

**Trión** | **P1101**




02.a

BILLODA / VILLODAS

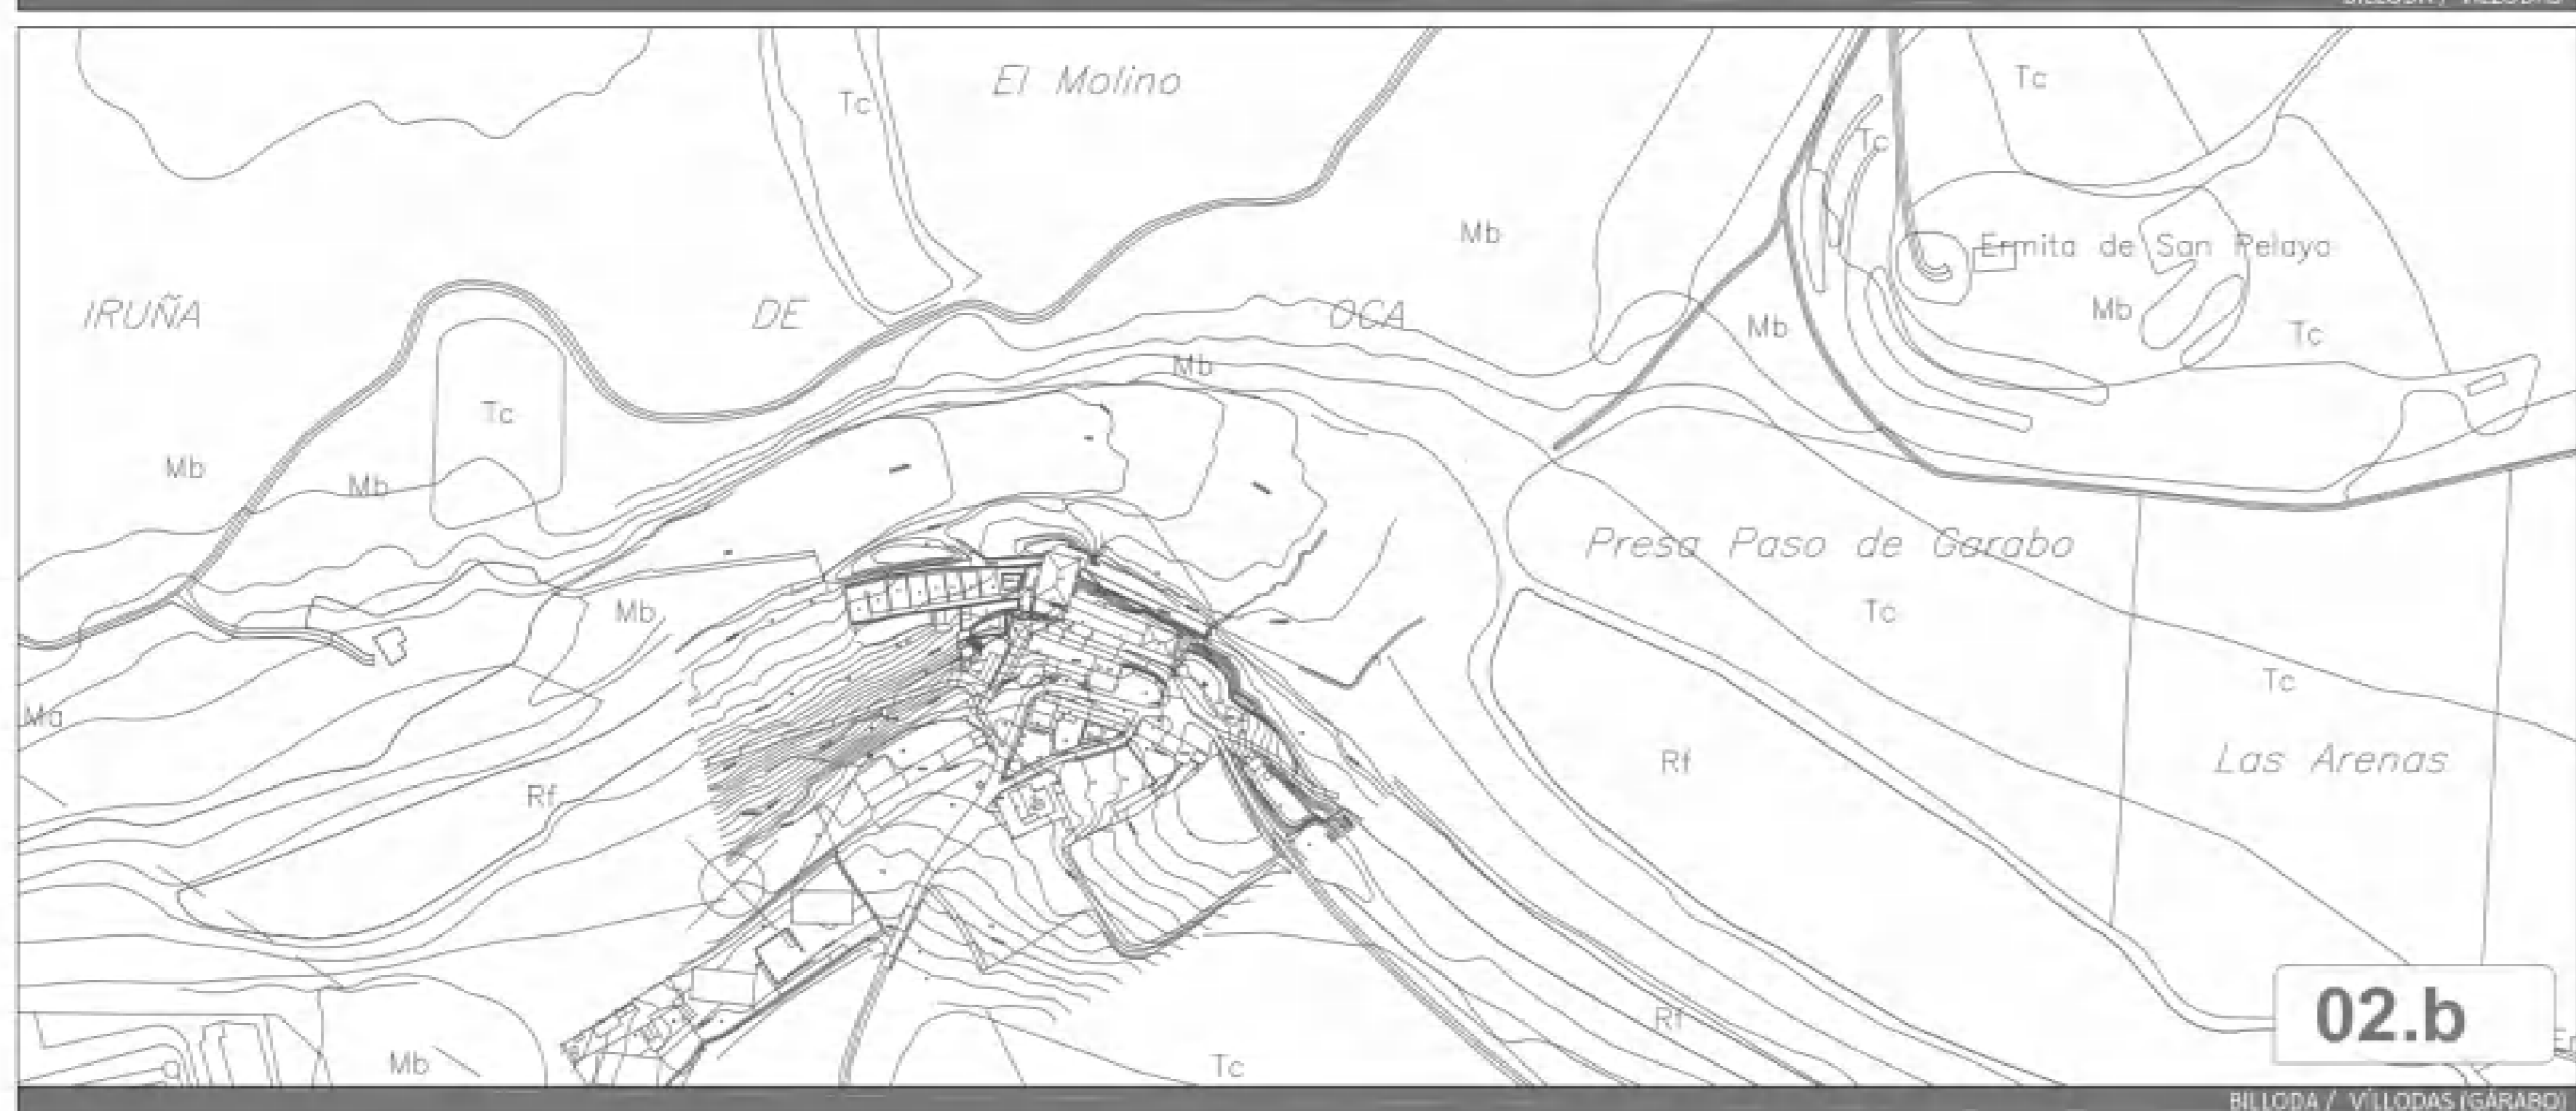

02.b

BILLODA / VILLODAS (GARABO)

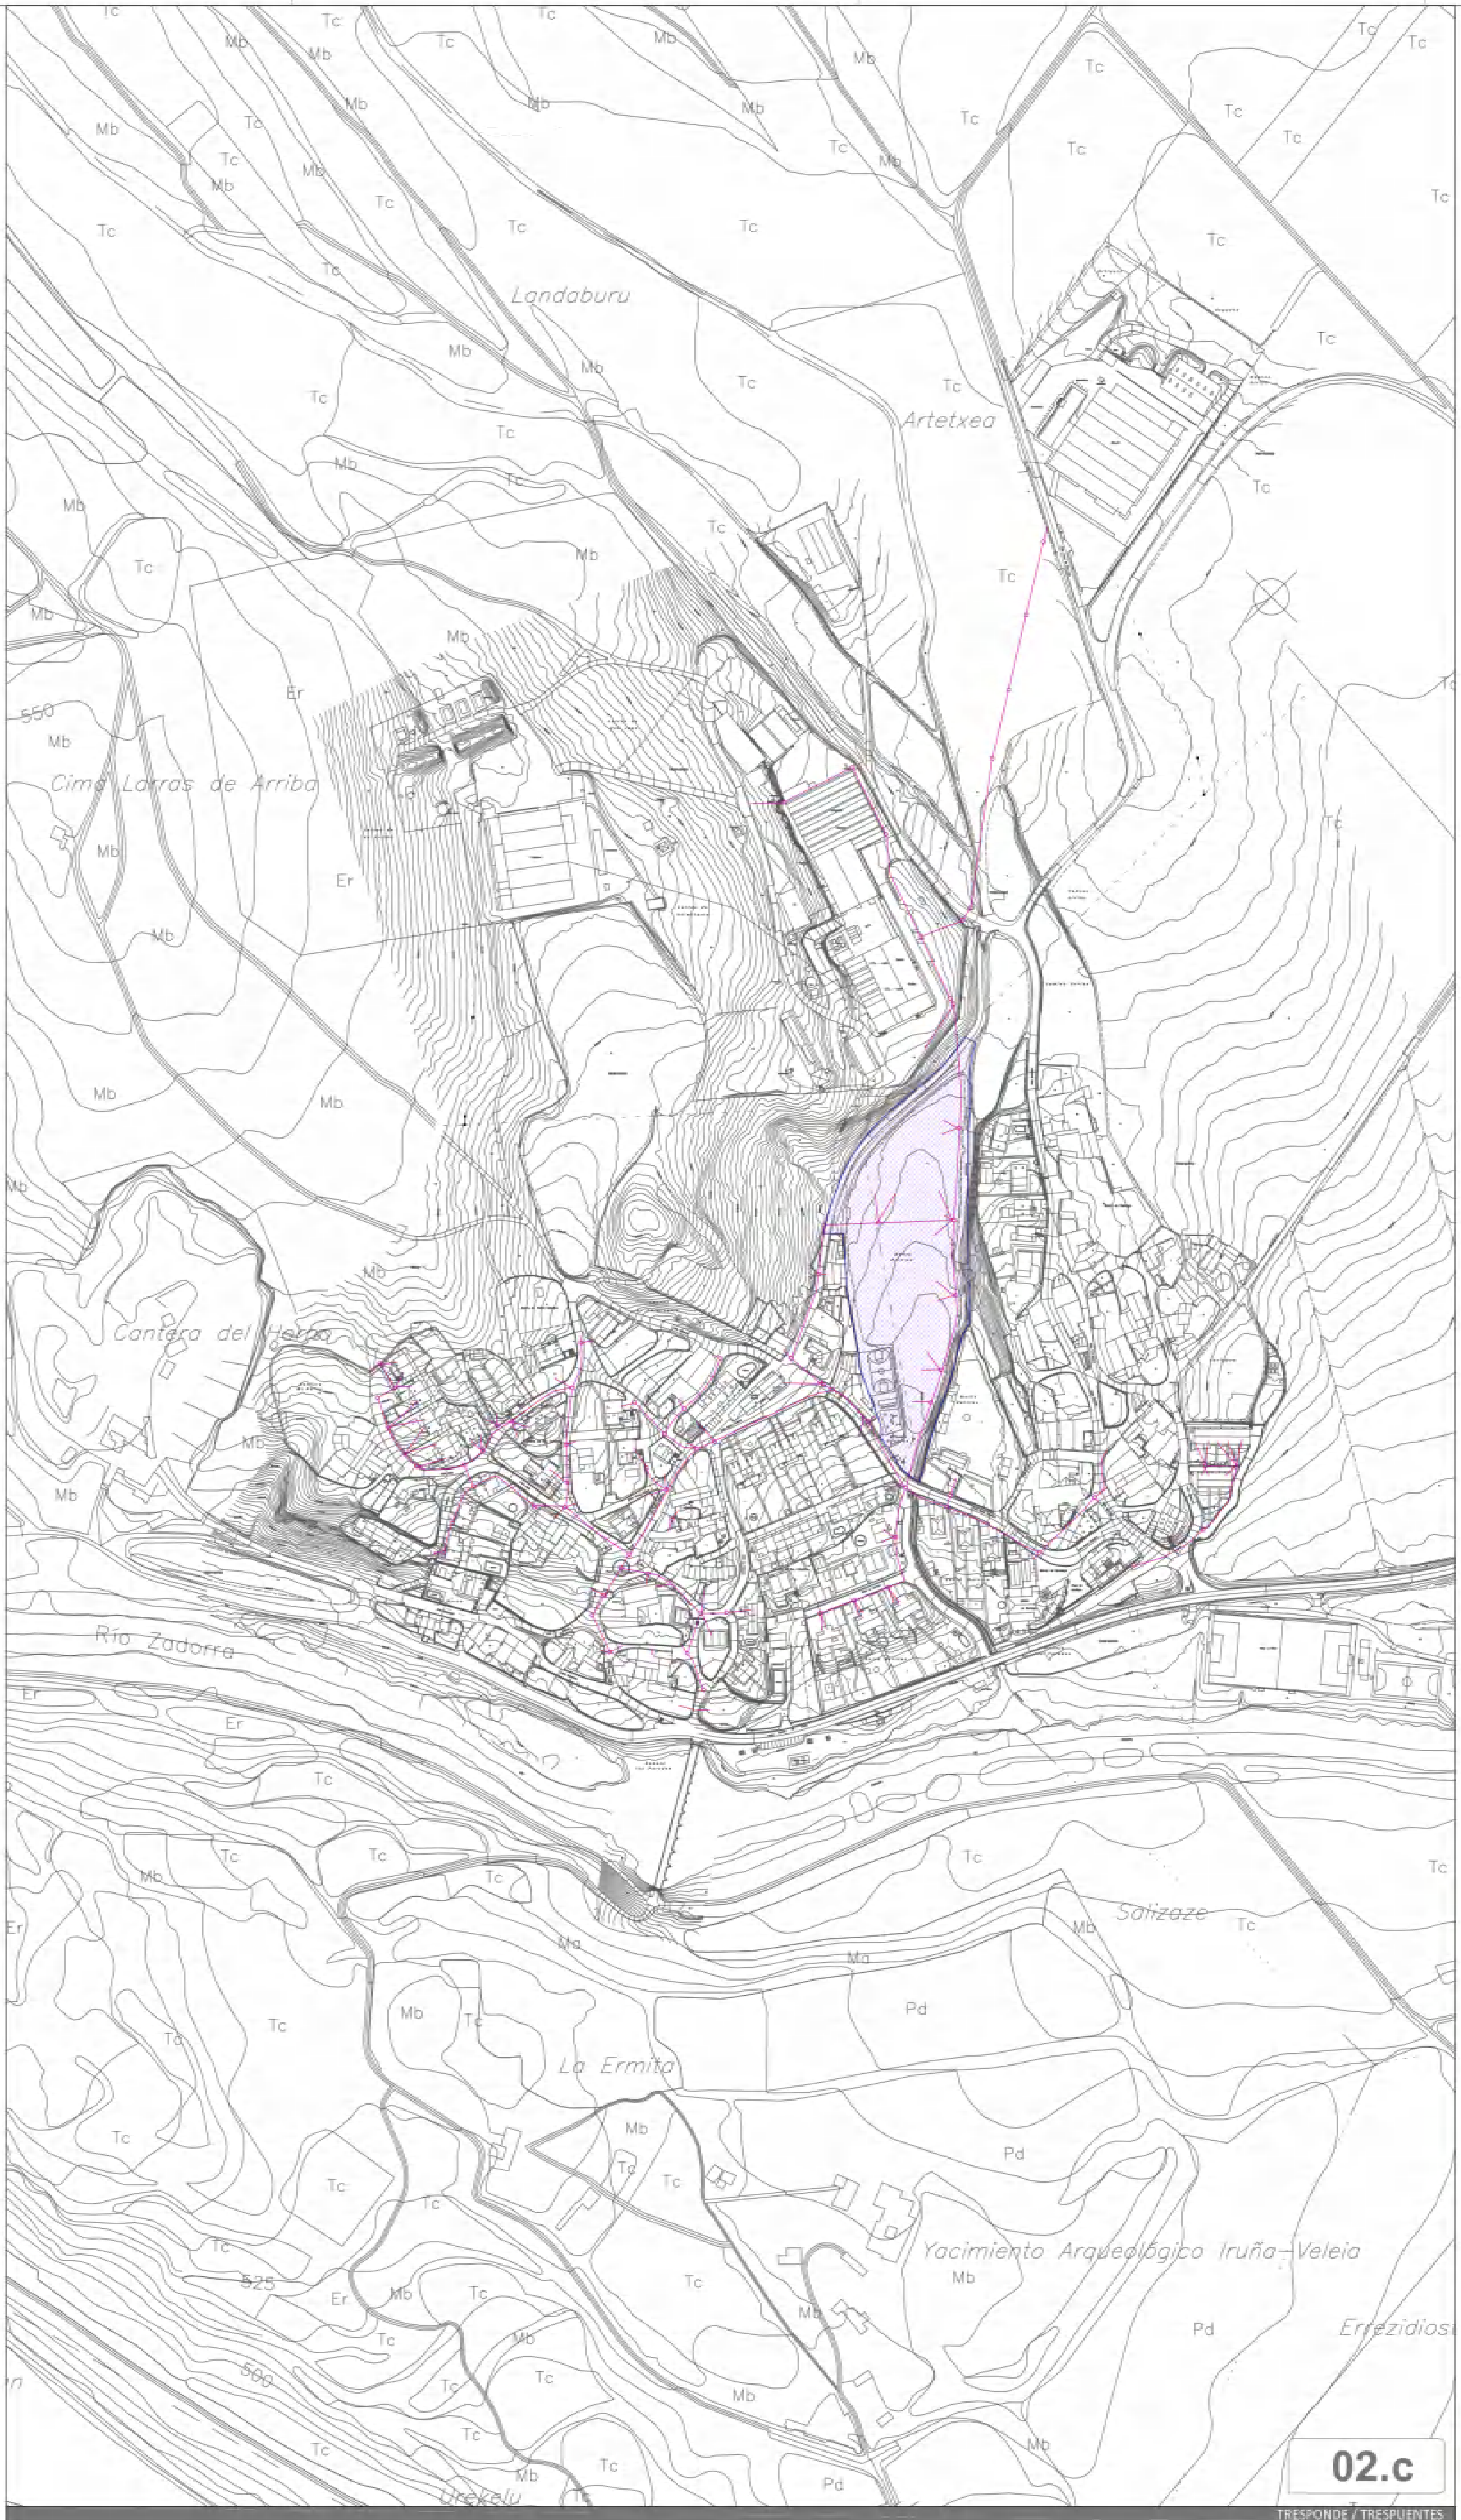

02.c

TRESPONDE / TRESPUNTES

**TELEKOMUNIKAZIO SAREA / RED DE TELECOMUNICACIONES**

Linea  
Linea

Existente

Maketa kubatuta  
Arquetipo Registrado

Jarduketara integratuta  
Activaciones integradas

**IRUÑA OKA ko H.A.P.O.** (ARABA) (ALAVA)

P.G.O.U. de IRUÑA DE OCA

Hiri Antolamenduko Plan Orokorria / Plan General de Ordenación Urbana

TESTU BATEGINA / TEXTO REFUNDIDO

SAREEN PLANOAK / PLANOS DE REDES

Planaren izena: TELEKOMUNIKAZIO SAREA, BILLODA, TRESPONDE

Proiektuaren izena: RED DE TELECOMUNICACIONES, VILLODAS, TRESPUNTES

02.a / b / c / 1:2.000 / 2023ko azaroa / 2023ko azaroa

Trión / P1102



03.a

MANDAITA / MONTEITE



03.b

OLABARRI / OLLAVARRE

**TELEKOMUNIKAZIO SAREA / RED DE TELECOMUNICACIONES**


Linea  
 Línea

Existente  
 Existing

Maketa kubatua  
 Approved Project

Jarduketara integratuak  
 Integrated Services

**IRUÑA OKA ko H.A.P.O.** (ARABA)  
**P.G.O.U. de IRUÑA DE OCA** (ALAVA)

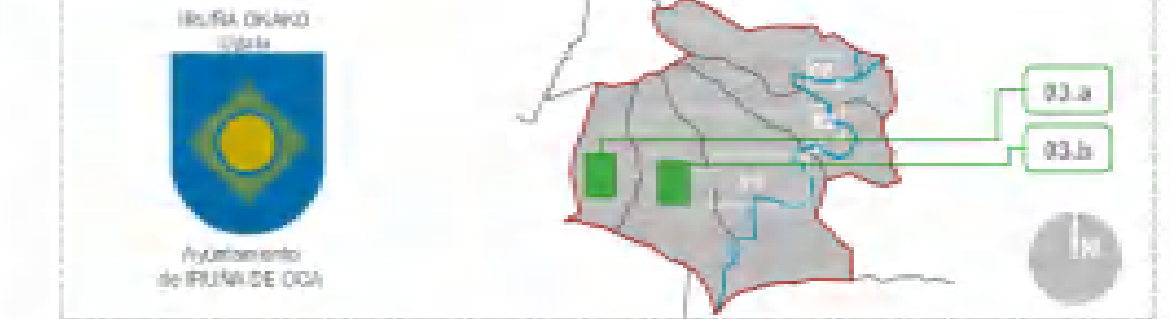

Hiri Antolamenduko Plan Orokorra	Plan General de Ordenación Urbana
TESTU BATEGINA	TEXTO REFUNDIDO
SAREEN PLANOAK	PLANOS DE REDES
Planaren izena: TELEKOMUNIKAZIO SAREA MANDAITA, OLABARRI	
Nortea del Plan: RED DE TELECOMUNICACIONES. MONTEITE, OLLAVARRE	
03.a / b	1:2.000
Egilea: 2023ko azaroa	
Egilea: Noviembre 2023	
	<b>P1103</b>